PARTICOLARE POZZETTO 100 x 100 SIFONATO E DIAFRAMMATO PRIMA DELLO SCARICO IN FOGNA
Scala 1:20

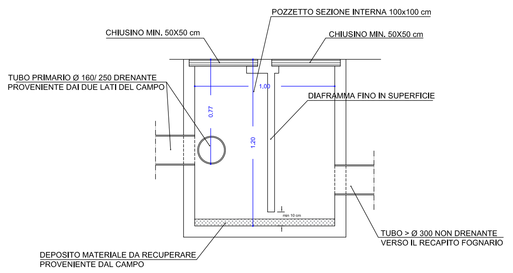

PARTICOLARI COSTRUTTIVI
Scala 1:10

SEZ. B-B

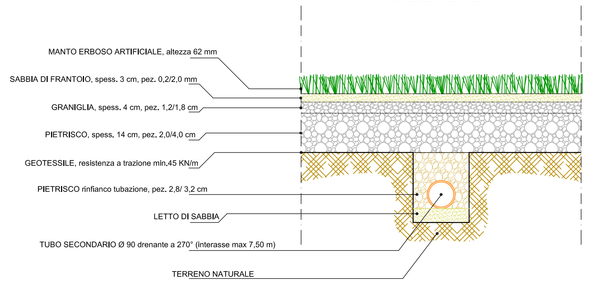

PARTICOLARI COSTRUTTIVI
Scala 1:20

SEZIONE PARTICOLARE COSTRUTTIVO DRENAGGIO PERIMETRALE - PISTA ATLETICA

SEZ. A-A

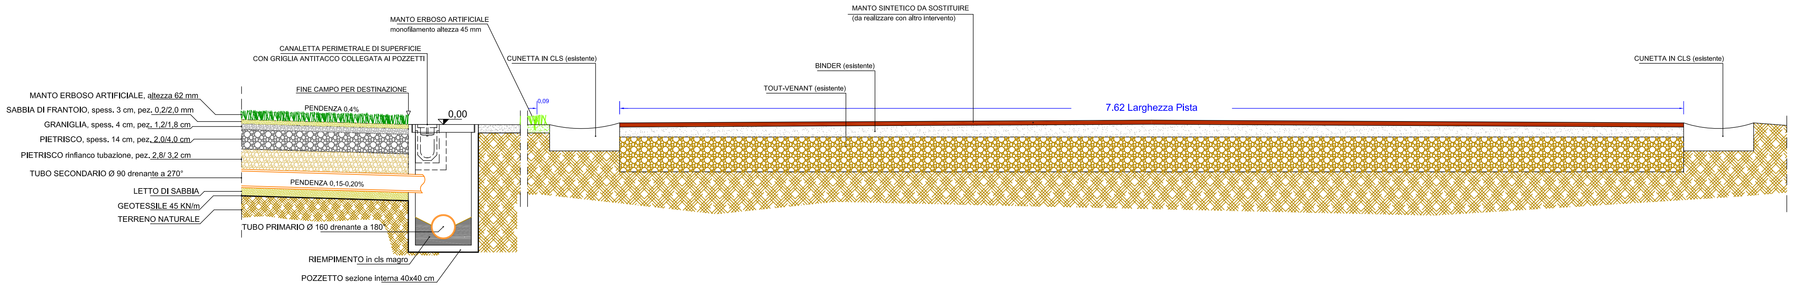

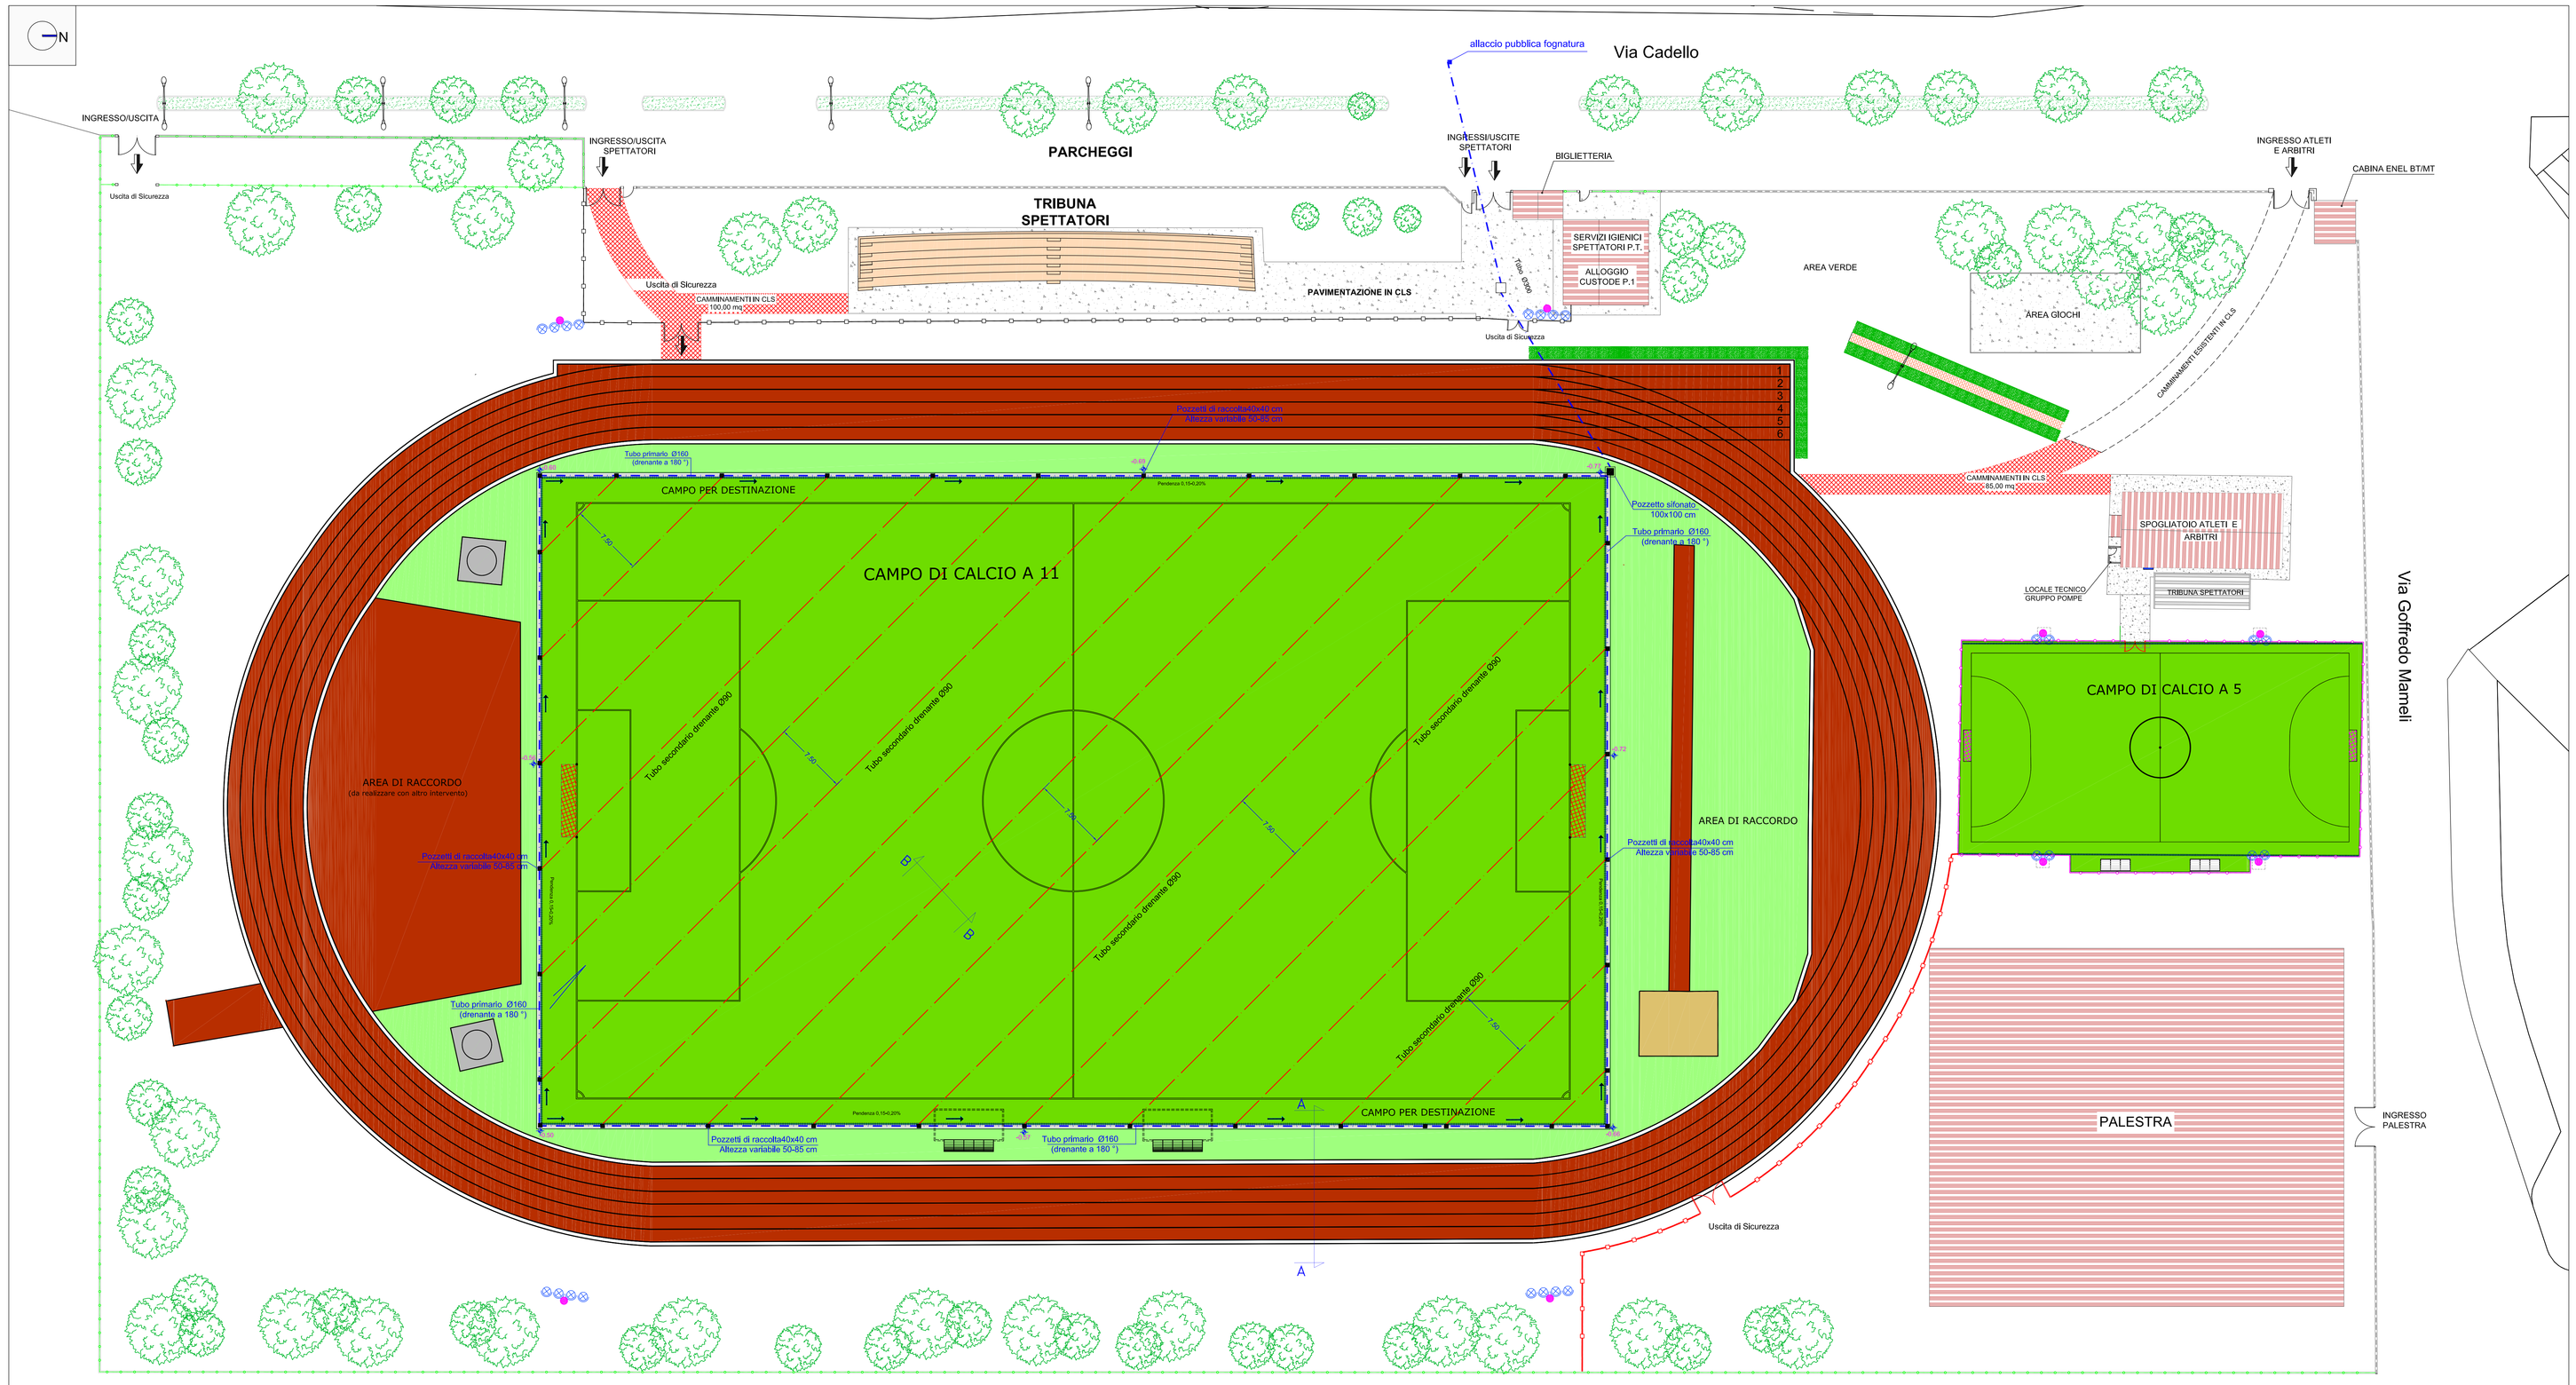

PLANIMETRIA DRENAGGIO PROFONDO

SCALA 1:250

Arch. Roberta Satta
Via Lamarmora n. 39
09025 Sanluri (VS)
Tel. 348 3410164
C.F. STTRRT77H41I452I
P.IVA 03727250921
Pec: roberta.satta@pec.archrobertasatta.it

SENCO s.r.l.s.
Amministratore Unico Dott.ssa Francesca Melada
Direttore Tecnico Ing. Marcello Lai
Sede legale e C. Cagliari
Via Dante n. 17 - 09122 Cagliari
C.F./P.I. 03727250921

UNIONE COMUNI MARMILLA

COMUNE DI VILLAMAR
Provincia del Sud Sardegna

LAVORI DI MANUTENZIONE STRAORDINARIA DEL CAMPO DI CALCIO E DEL CAMPO DI CALCETTO NEL COMUNE DI VILLAMAR

C.I.G. 7374846B6F - C.U.P. D25B17000090004

PROGETTO ESECUTIVO

TAV.		
04	PLANIMETRIA DRENAGGIO PROFONDO PARTICOLARI COSTRUTTIVI	Scala 1:250-1:20-1:10 Maggio 2018

PROGETTISTA
Arch. Roberta Satta

RESPONSABILE DEL PROCEDIMENTO
Ing. Valerio Porcu

SENCO s.r.l.s.
Direttore Tecnico Ing. Marcello Lai