




PIANTA PIATTAFORMA SERVIZI E PIATTAFORMA POLIVALENTE - 1:200

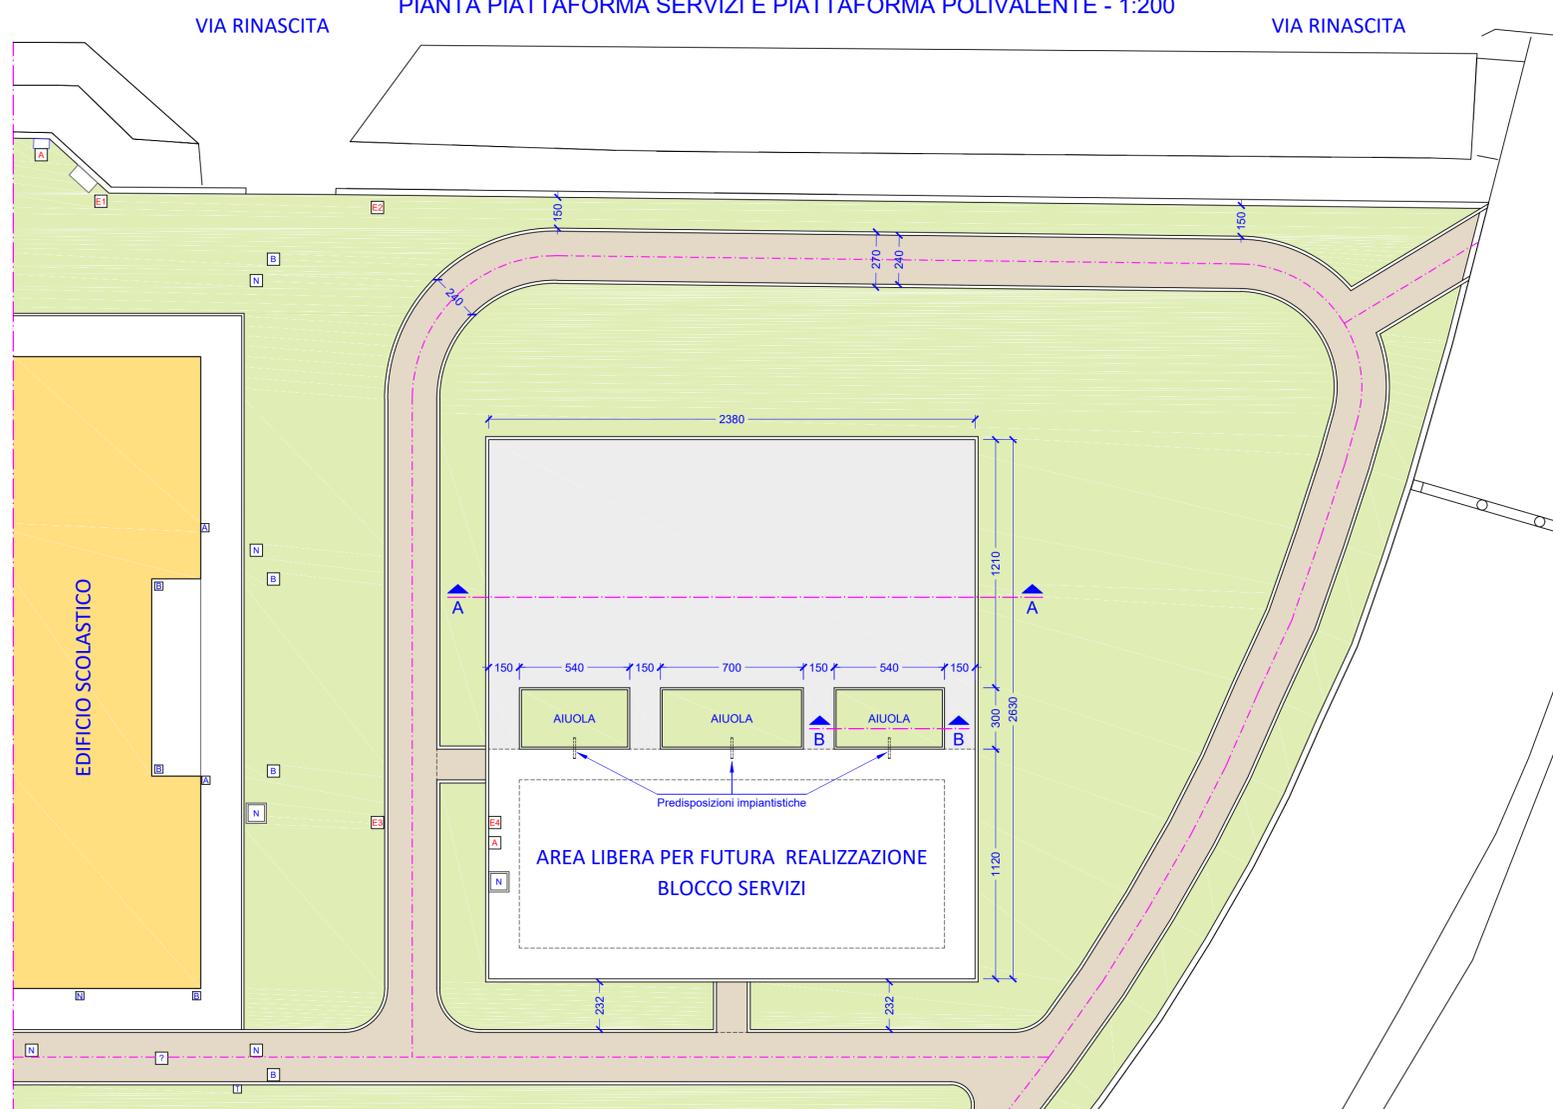

SEZIONE A-A (1:10)

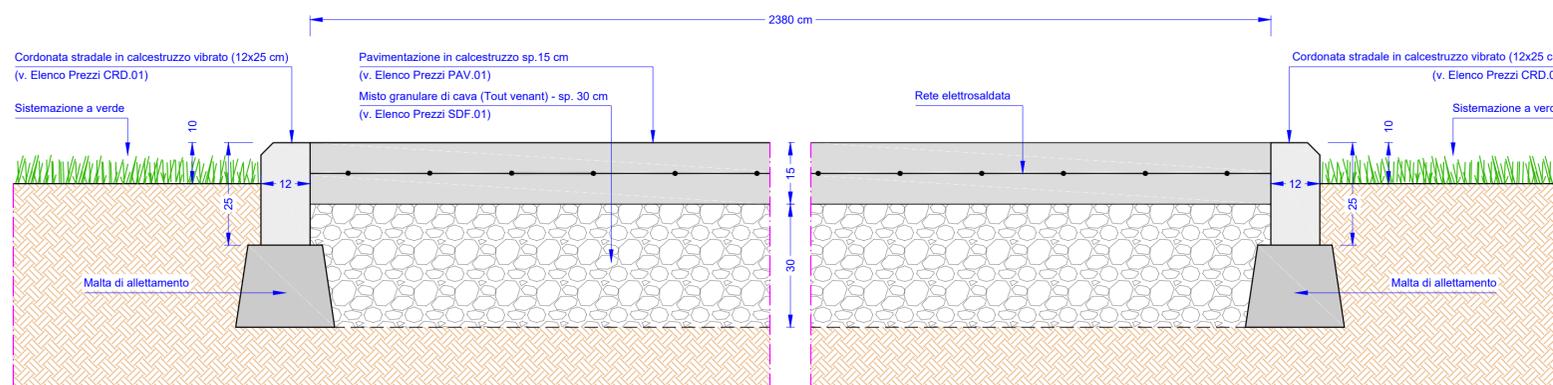

SEZIONE B-B (1:10)

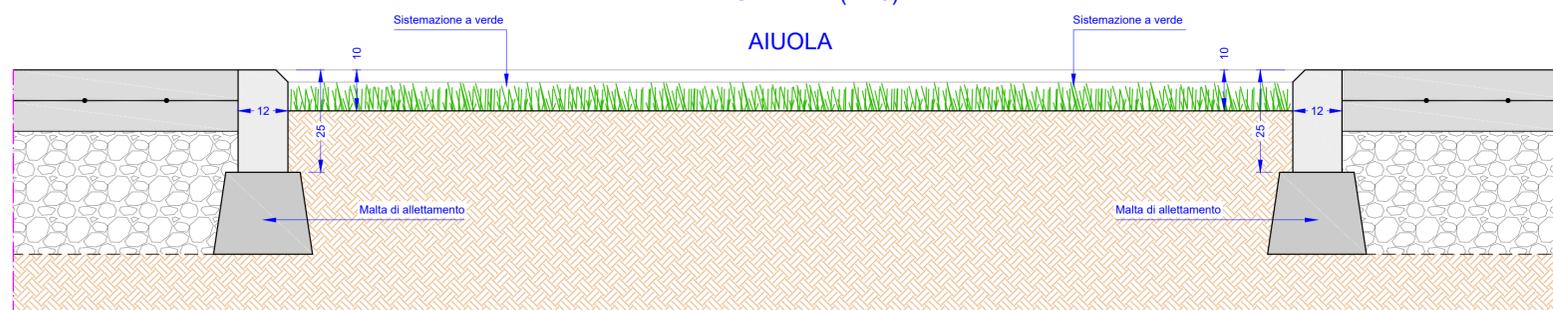

STUDIO DI INGEGNERIA ING. ALBERTO LEDDA

Via Peretti 2/A - 09047 Selargius (CA) - Tel 070 540661 / 392 8648191 - email alberto.ledda@tiscali.it - PEC alberto.ledda@ingpec.eu




UNIONE DEI COMUNI "MARMILLA"
COMUNE DI VILLAMAR
 PROVINCIA DEL SUD SARDEGNA

OGGETTO: RIQUALIFICAZIONE DEGLI IMPIANTI SPORTIVI
 REALIZZAZIONE DI UN CAMPO DA TENNIS, DI UN CAMPO DA CALCIO A 5 - BASKET - VOLLEY PRESSO LE SCUOLE ELEMENTARI DI VIA RINASCITA - VILLAMAR

PROGETTO ESECUTIVO

ELABORATI: PIATTAFORMA SERVIZI E
 PIATTAFORMA POLIVALENTE
 PLANIMETRIA E PARTICOLARI COSTRUTTIVI

PROGETTISTA: *Ing. Alberto Ledda*

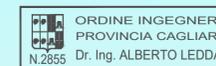

R.U.P.: *Ing. Valerio Porcu*

PRATICA N°: 118

FILE DWG/PDF: Tavole C

DATA: Giugno 2018

TAVOLA:

C6

VERSIONE: 01