
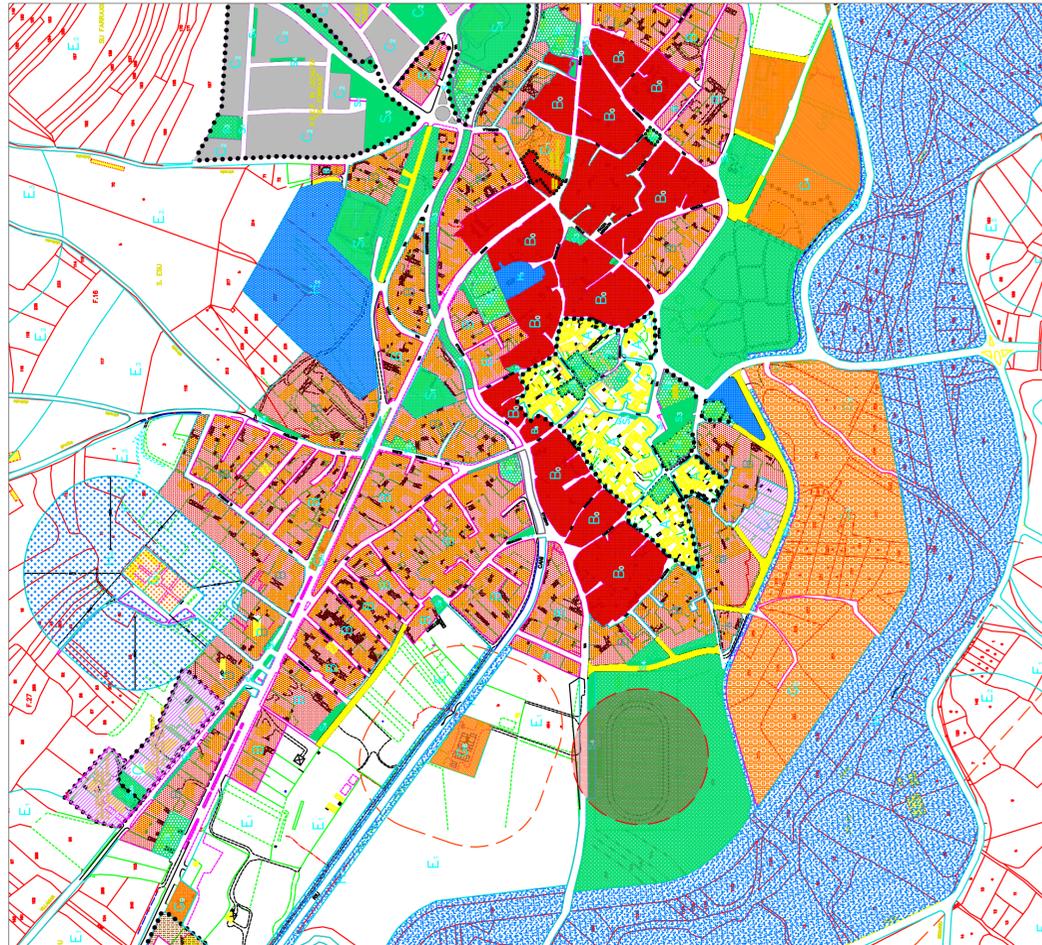


Perimetrazione PSFF_Scala 1:10000

Cartografia IGM

Ortofoto

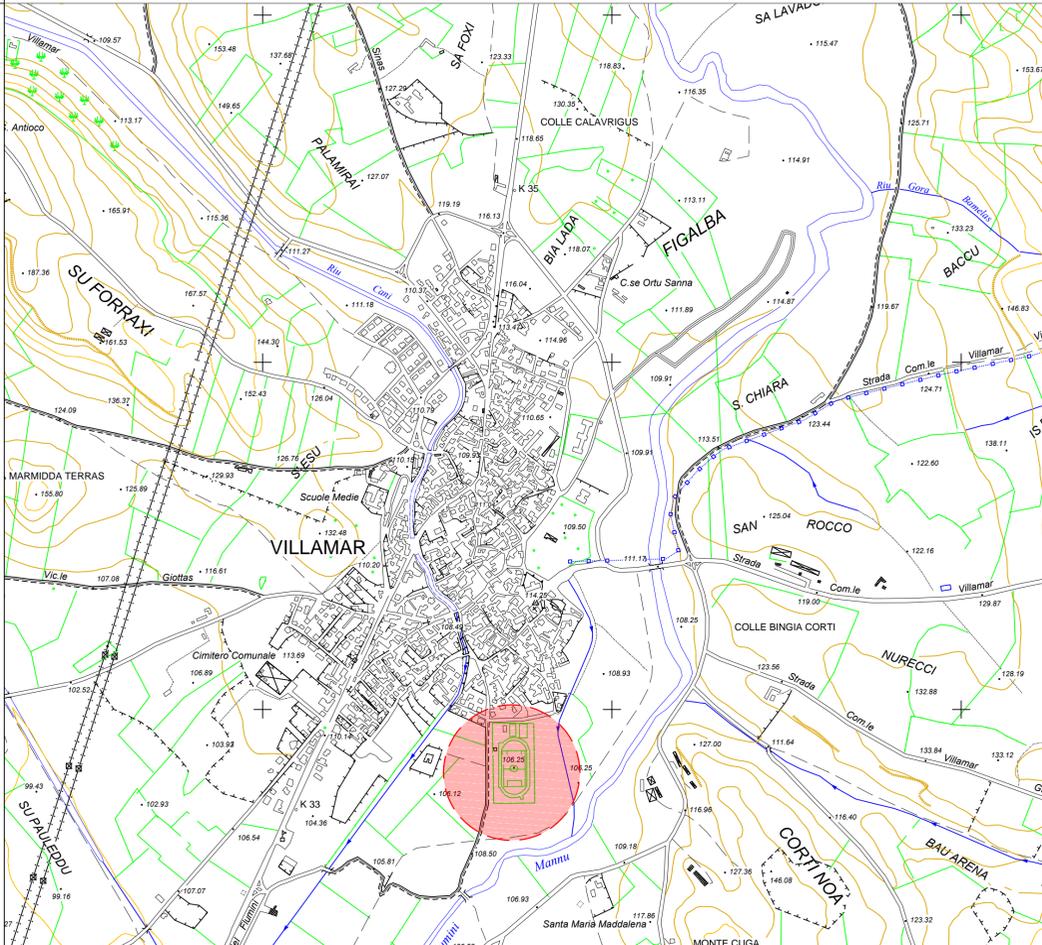

Carta Tecnica Regionale_Foglio 539 Sezione 160_Scala 1:10000

Perimetrazione PUC_Scala 1:5000

LEGENDA

- Centro Storico
- Completamento interno
- Completamento esterno
- Espansione residenziale
- Espansione residenziale (PEEP Legge 167 / 865)
- Industriale, Artigianale e Commerciale
- Centro commerciale (COOP)
- Istruzione superiore
- Parco urbano delle Norie
- Centro socio culturale
- Servizi generali e attrezzature pubbliche e/o private legate alla valorizzazione dei prodotti locali
- Istituto professionale
- Cimitero
- Impianti tecnologici
- Impianti per la distribuzione di carburanti
- Salvaguardia beni archeologici
- Salvaguardia ambientale integrale
- Fascia di rispetto fluviale
- Fascia di rispetto cimiteriale
- Istruzione
- Attrezzature di interesse comune
- Verde attrezzato e sport
- Parcheggi
- A2: Tr < 2 anni
- A50: Tr = 2 - 50 anni
- B100: Tr = 50 - 100 anni
- B200: Tr = 100 - 200 anni
- C: Fascia geomorfologica
- Area di intervento

UNIONE DEI COMUNI "MARMILLA"

PROVINCIA DEL MEDIO CAMPIDANO

PROGETTO ESECUTIVO

Lavori di manutenzione della pista di atletica e il completamento di alcune parti della palestra presso la struttura di via Cadello Comune di Villamar

RAGGRUPPAMENTO TEMPORANEO		CAPOGRUPPO	
Ing. Giordano Fadda Ing. Massimiliano Cugudda Ing. Andrea Sanna Ing. Daniele Tatti Arch. Gian Luca Cara		Ing. Giordano Fadda	
COLLABORATORI		 ORDINE INGEGNERI PROVINCIA CAGLIARI N. 5995 Dott. Ing. Giordano Fadda	
TITOLO DELLA TAVOLA		SPECIALIZZAZIONE	NUMERO TAV.
Inquadramento cartografico		Architettura	X Cantieri
		Strutture	Topografia
		Impianti	Particolarità
		Codice Archivio	
		Data:	Luglio 2018
EMISSIONI / REVISIONI		Nome File G01_Inquadramento cartografico.dwg	
Rev	Zona	Descrizione	Eseg. Verif. Approv. Data
1		EMISSIONE	AS 07/18
2			
3			
4			
		RESP. DEL PROCEDIMENTO	
		Ing. Valerio Porcu	
		COMMITTENTE	
		Unione dei Comuni Marmilla	