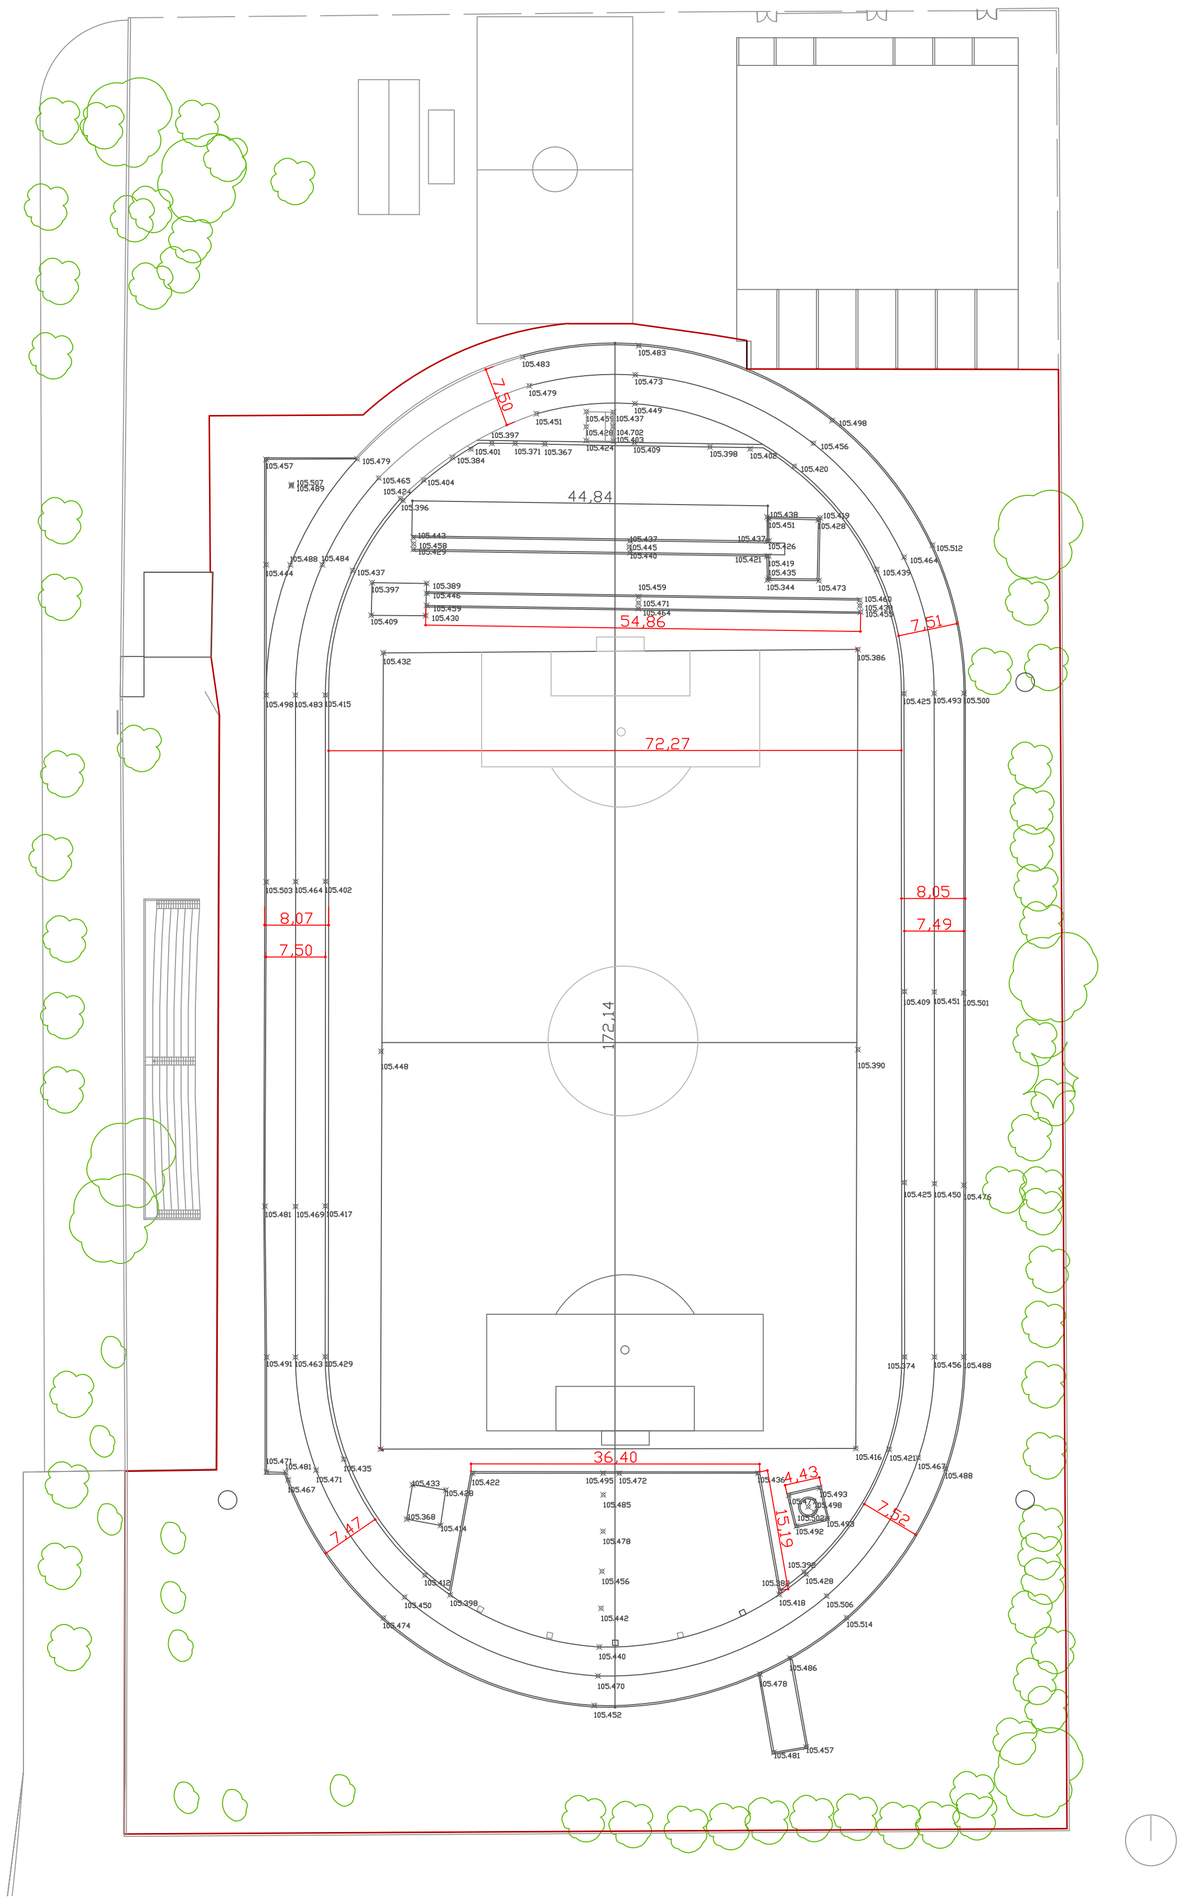


Planimetria di rilievo_Scala 1:500

# UNIONE DEI COMUNI "MARMILLA"

**PROVINCA DEL MEDIO CAMPIDANO**

## PROGETTO ESECUTIVO

Lavori di manutenzione della pista di atletica e il completamento di alcune parti della palestra presso la struttura di via Cadello
Comune di Villamar

**RAGGRUPPAMENTO TEMPORANEO**

Ing. Giordano Fadda
Ing. Massimiliano Cugudda
Ing. Andrea Sanna
Ing. Daniele Tatti
Arch. Gian Luca Cara

**COLLABORATORI**

**CAPOGRUPPO**

Ing. Giordano Fadda

ORDINE INGEGNERI
PROVINCIA CAGLIARI
N. 5956 Dott. Ing. Giordano Fadda

**TITOLO DELLA TAVOLA**

Planimetria di rilievo

**SPECIALIZZAZIONE**

| | | | |
|---|---|---|---|
| Architettura | | Cantieri | |
| Strutture | | Topografia | X |
| Impianti | | Particolari | |
| Codice Archivio | | | |
| Data: Luglio 2018 | | | |

**NUMERO TAV.**

G. 02

**EMISSIONI / REVISIONI**

| Rev | Zona | Descrizione | Eseg. | Verif. | Approv. | Data |
|---|---|---|---|---|---|---|
| 1 | | EMISSIONE | AS | | | 07/18 |
| 2 | | | | | | |
| 3 | | | | | | |
| 4 | | | | | | |

Nome File G.02_Planimetria rilievo.dwg

**RESP. DEL PROCEDIMENTO**

Ing. Valerio Porcu

**COMMITTENTE**

Unione dei Comuni Marmilla

C:\Users\Andrea\Dropbox\Comune Di Villamar\06_PE\03_PE_EI_Grafici

Print Date: 10/07/2018