

Planimetria Stato di fatto - Pista di atletica_Scala 1:500

- Lavori in appalto:**
- Realizzazione di nuova pavimentazione della pista di atletica;
 - Pavimentazione del campo da gioco della palestra, corridoio e filtri


- Lavori eseguibili con il ribasso di gara:**
- Completamento dei servizi igienici.

B

B

A

A

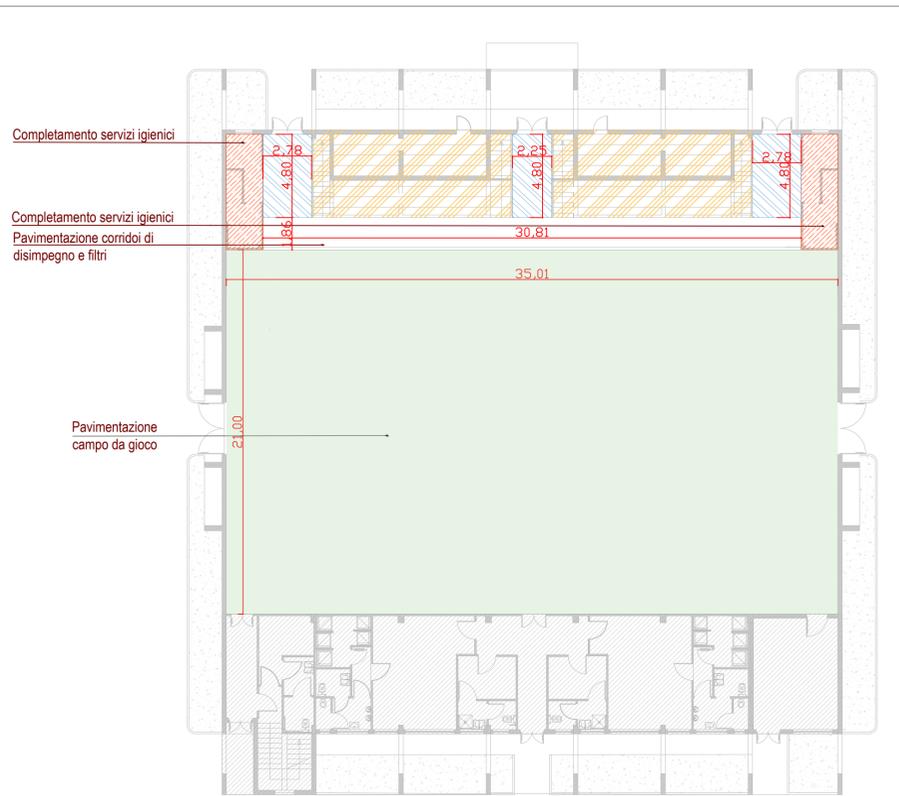

Planimetria stato di fatto - Palestra_Scala 1:200

UNIONE DEI COMUNI "MARMILLA"
 PROVINCIA DEL MEDIO CAMPIDANO

PROGETTO ESECUTIVO
 Lavori di manutenzione della pista di atletica e il completamento di alcune parti della palestra presso la struttura di via Cadello
 Comune di Villamar

RAGGRUPPAMENTO TEMPORANEO		CAPOGRUPPO	
Ing. Giordano Fadda Ing. Massimiliano Cugudda Ing. Andrea Sanna Ing. Daniele Tatti Arch. Gian Luca Cara		Ing. Giordano Fadda	
COLLABORATORI		ORDINE INGEGNERI PROVINCIA CAGLIARI N. 5856 Dott. Ing. Giordano Fadda	
TITOLO DELLA TAVOLA		SPECIALIZZAZIONE	NUMERO TAV.
Planimetria Stato di fatto e documentazione fotografica		Architettura <input checked="" type="checkbox"/> Cantieri Strutture <input type="checkbox"/> Topografia Impianti <input type="checkbox"/> Particolari Codice Archivio Data: Luglio 2018	G. 03
EMISSIONI / REVISIONI		Nome File G03_Ssf_Planimetria e doc. FotograFicu.dwg	
Rev	Zona	Descrizione	Eseg. Verif. Approv. Data
1		EMISSIONE	AS 07/18
2			
3			
4			
RESP. DEL PROCEDIMENTO		Ing. Valerio Porcu	
COMMITTENTE		Unione dei Comuni Marmilla	