

LEGENDA	
	MURO DI RECINZIONE IN BLOCCHI DI C.S.
	RECINZIONE IMPIANTO SPORTIVO IN RETE METALLICA E CORDOLO DI C.S.
	RECINZIONE SEPARAZIONE CAMPO DI GIOCO/SPETTATORI
	RECINZIONE SEPARAZIONE CAMPO DI GIOCO/PALESTRA (da sostituire)
	RECINZIONE CAMPO CALCIO A 5 DA SOSTITUIRE
	PISTA DI ATLETICA ESISTENTE (da risanare con altro intervento)
	FONDO CAMPO IN TERRA BATTUTA
	CAMPO DI CALCIO A 5 DA RISANARE
	PORTE DI CALCIO DA RIMUOVERE
	PANCHINE ALLENATORI DA RIMUOVERE E RIPROZIONARE
	TORRI FARO ILLUMINAZIONE CAMPO DI CALCIO
	TORRI FARO ILLUMINAZIONE CAMPO DA CALCIO A5
	CANCELLI INGRESSO IMPIANTO SPORTIVO E CAMPO DI GIOCO
	PAVIMENTAZIONE IN C.S. ESISTENTE
	EDIFICI ESISTENTI
	PALO ILLUMINAZIONE A BRACCIO DOPIO
	SIPIE

Arch. Roberta Satta
Via Cantone 14, 79
09040 - San Basilio (SA)
Tel. 368 5418744
E-mail: arch.robertasatta@libero.it
Pec: satta.p@studioatb.it

SENCO s.r.l.s.
Amministrazione Unico Cda Ing. Francesco Modesto
Direttore Tecnico: Ing. Mirko Lodi
Sede legale in Cagliari
Via Ogliastro n° 28
C.F./P.I. 02727360921

UNIONE COMUNI MARMILLA
COMUNE DI VILLAMAR
Provincia del Sud Sardegna

**LAVORI DI MANUTENZIONE STRAORDINARIA
DEL CAMPO DI CALCIO E DEL CAMPO DI
CALCETTO NEL COMUNE DI VILLAMAR**
C.I.G. 7374946466F - C.U.P. D25817000900004


PROGETTO ESECUTIVO

PROGETTISTA
Arch. Roberta Satta

PROGETTO ESECUTIVO
E RILIEVO PLANALTIMETRICO

RESPONSABILE DEL PROCEDIMENTO
Ing. Valerio Pirella

Scala: 1:250
Mappa: 2018

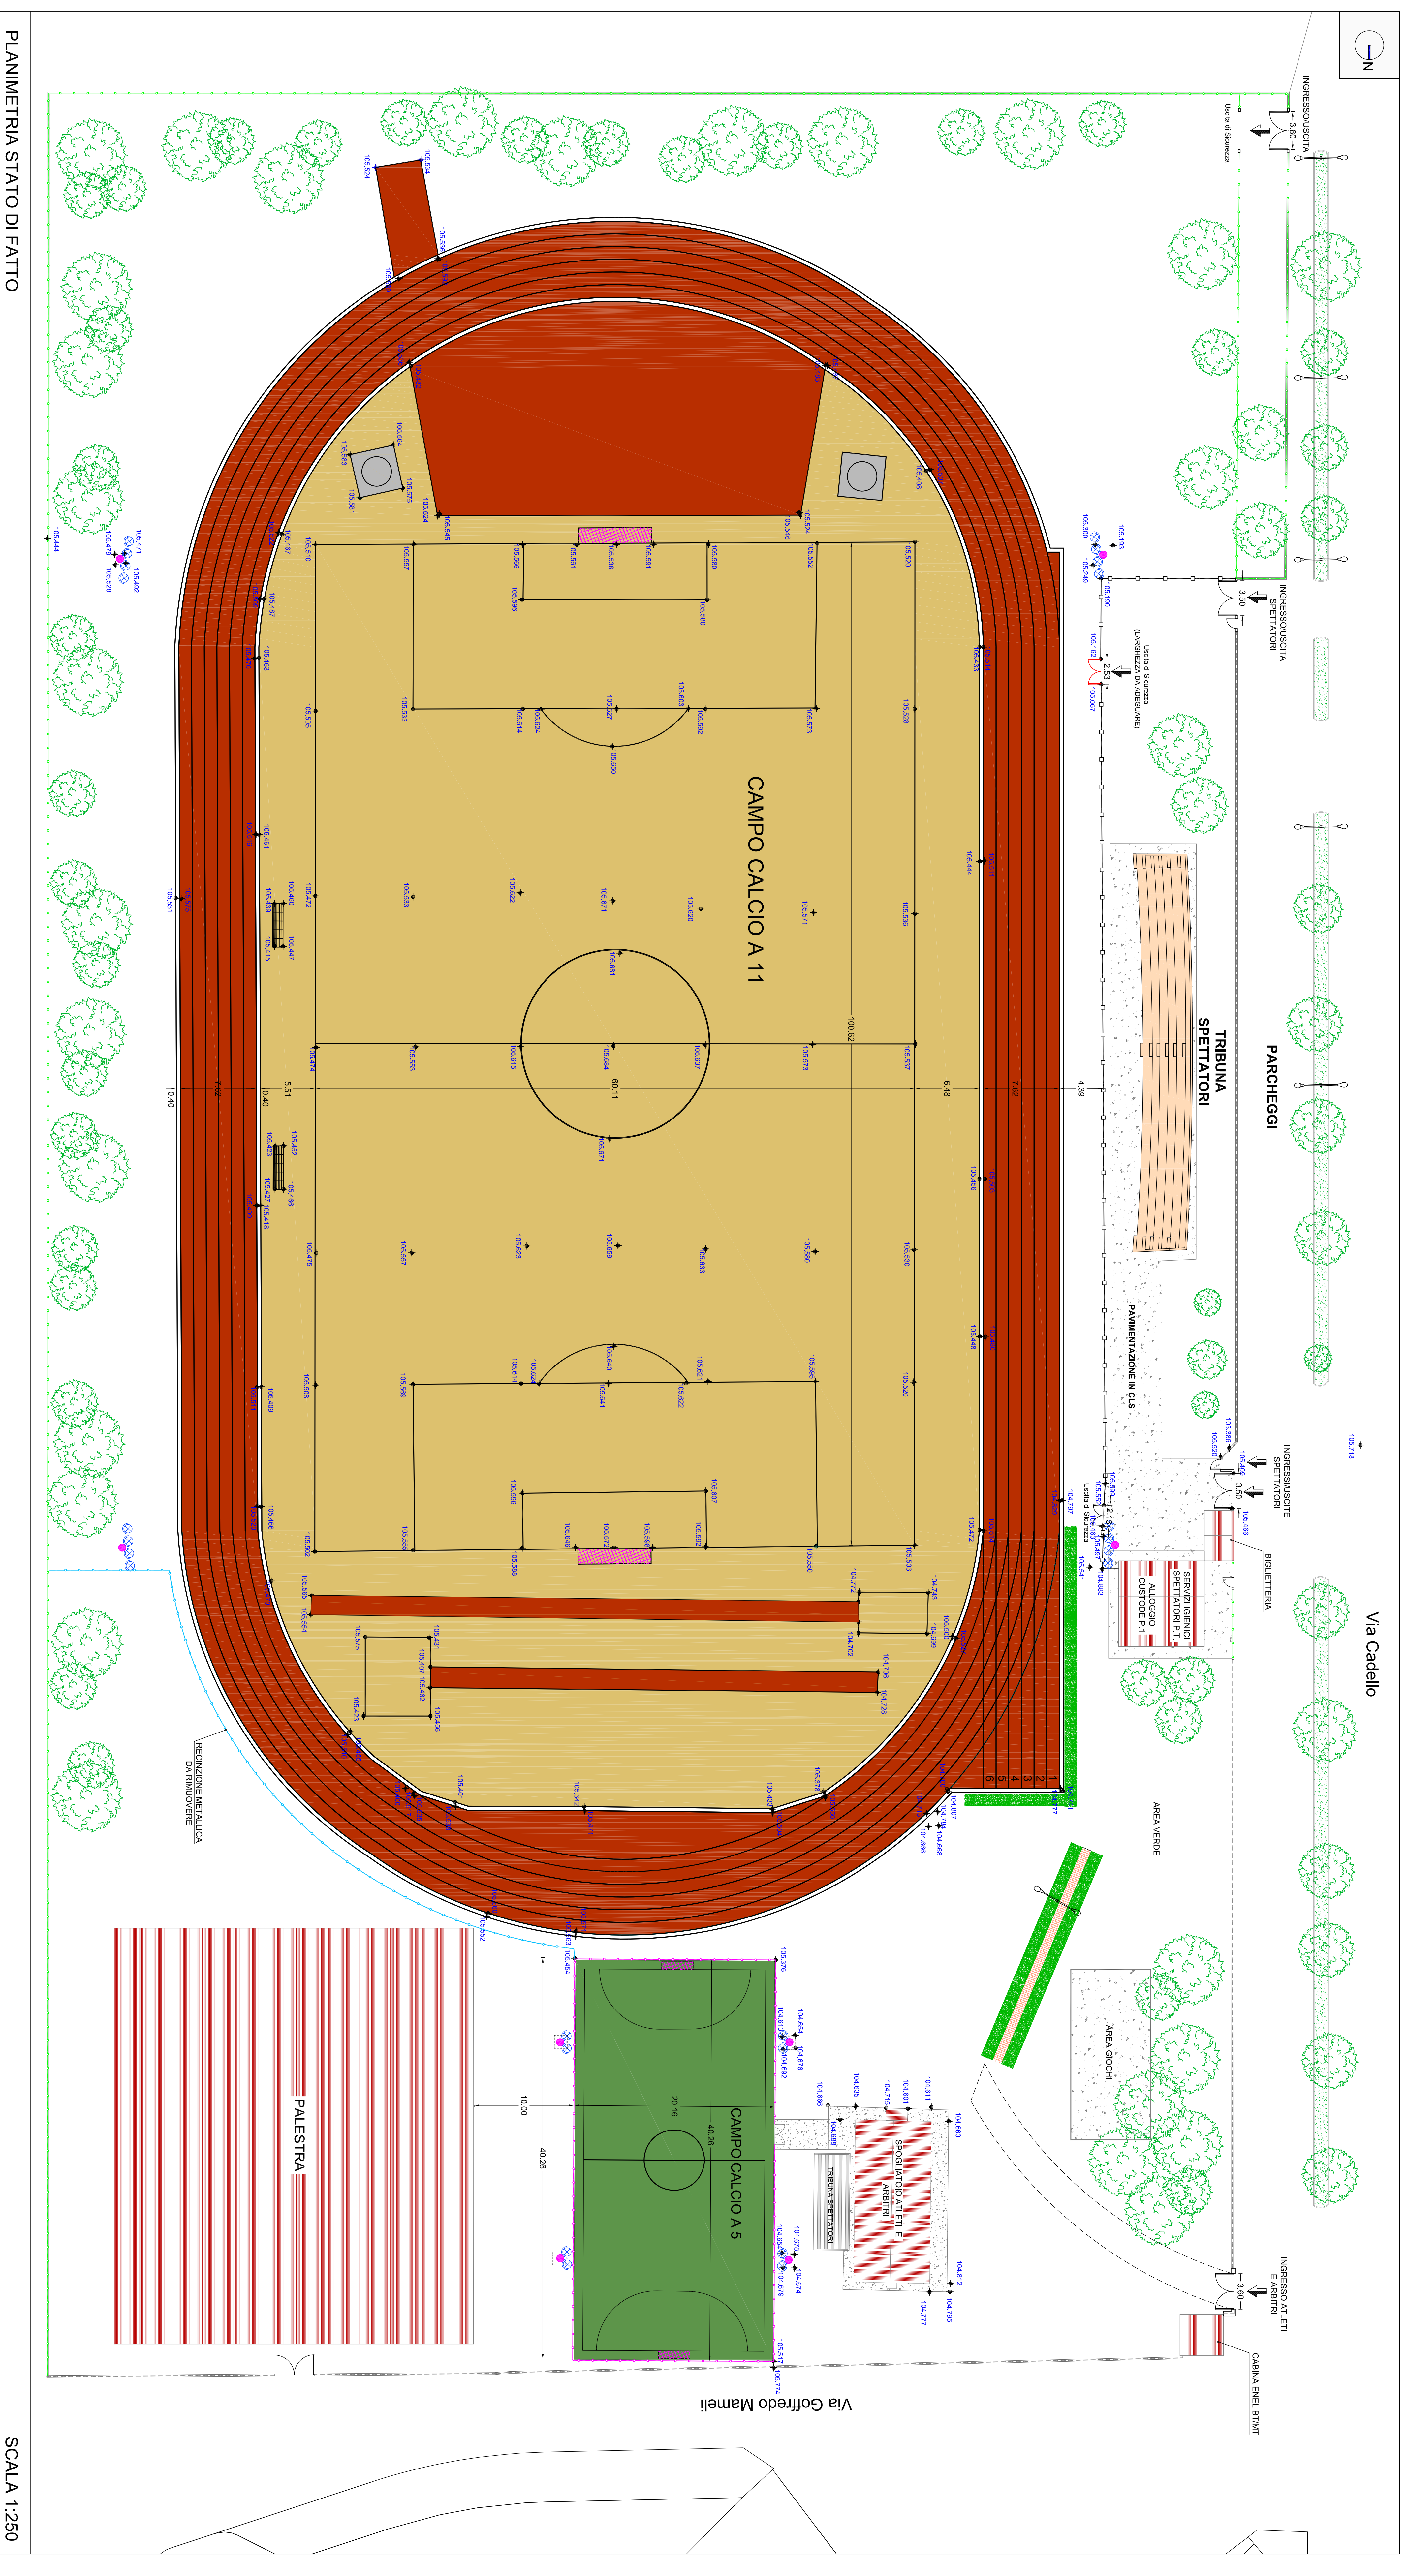

PLANIMETRIA STATO DI FATTO

SCALA 1:250