

LEGENDA	
	MURO DI RECINZIONE IN BLOCCHI DI C.S.
	RECINZIONE IMPIANTO SPORTIVO IN RETE METALLICA E CORROIO DI C.S.
	RECINZIONE SEPARAZIONE CAMPO DI GIOCOSPETTATORI
	RECINZIONE CONFORME ALLA NORMATIVA UNI 1021 E EN13200-3
	RECINZIONE CAMPO CALCIO A 5 E RETE PARAPALLONI
	PISTA DI ATLETICA ESISTENTE (da rifare con altro intervento)
	FONDO CAMPI IN ERBA SINTETICA
	AREA DI RACCORDO IN C.S.
	AREA DI RACCORDO IN ERBA ARTIFICIALE
	CANALETTA BORDOCAMPO
	PANCHINE PER ALLENATORI E RISERVE
	PORTE REGOLAMENTARI PER CALCIO A 11 E CALCIO A 5
	POZZETTI BORRO CAMPO
	TORRI FARO ILLUMINAZIONE CAMPO DI CALCIO
	TORRI FARO ILLUMINAZIONE CAMPO DA CALCIO A5
	CANCELLI INGRESSO IMPIANTO SPORTIVO E CAMPO DI GIUOCO
	CANCELLI INGRESSO IMPIANTO SPORTIVO IN PROGETTO
	PAVIMENTAZIONE IN C.S. ESISTENTE
	PAVIMENTAZIONE E CAMMINAMENTI IN C.S. IN PROGETTO

Arch. Roberta Satta
Via Umberto I, 19
09040 - San Basilio (SA)
Tel. 368 5418744
E-mail: arch.robertasatta@gmail.com
Pec: satta.pao@studioatlas.it

SENCO s.r.l.s.
Amministrazione Unico: C.so Luigi Francesco Modesto
Direttore Tecnico: Dot. Ing. Marco Luà
Sede legale in Cagliari
Via Ogliastro n° 28
C.F./P.I. 02127360921

UNIONE COMUNI MARMILLA
COMUNE DI VILLAMAR
Provincia del Sud Sardegna


**LAVORI DI MANUTENZIONE STRAORDINARIA
DEL CAMPO DI CALCIO E DEL CAMPO DI
CALCIO NEL COMUNE DI VILLAMAR**
C.L.G. 7374846466F - C.U.P. D25817000900004

PROGETTO ESECUTIVO

Scale: 1:250
03 PLANIMETRIA STATO PROGETTO
Maggio 2018

PROGETTISTA
Arch. Roberta Satta

RESPONSABILE DEL PROCEDIMENTO
Ing. Valerio Pirella

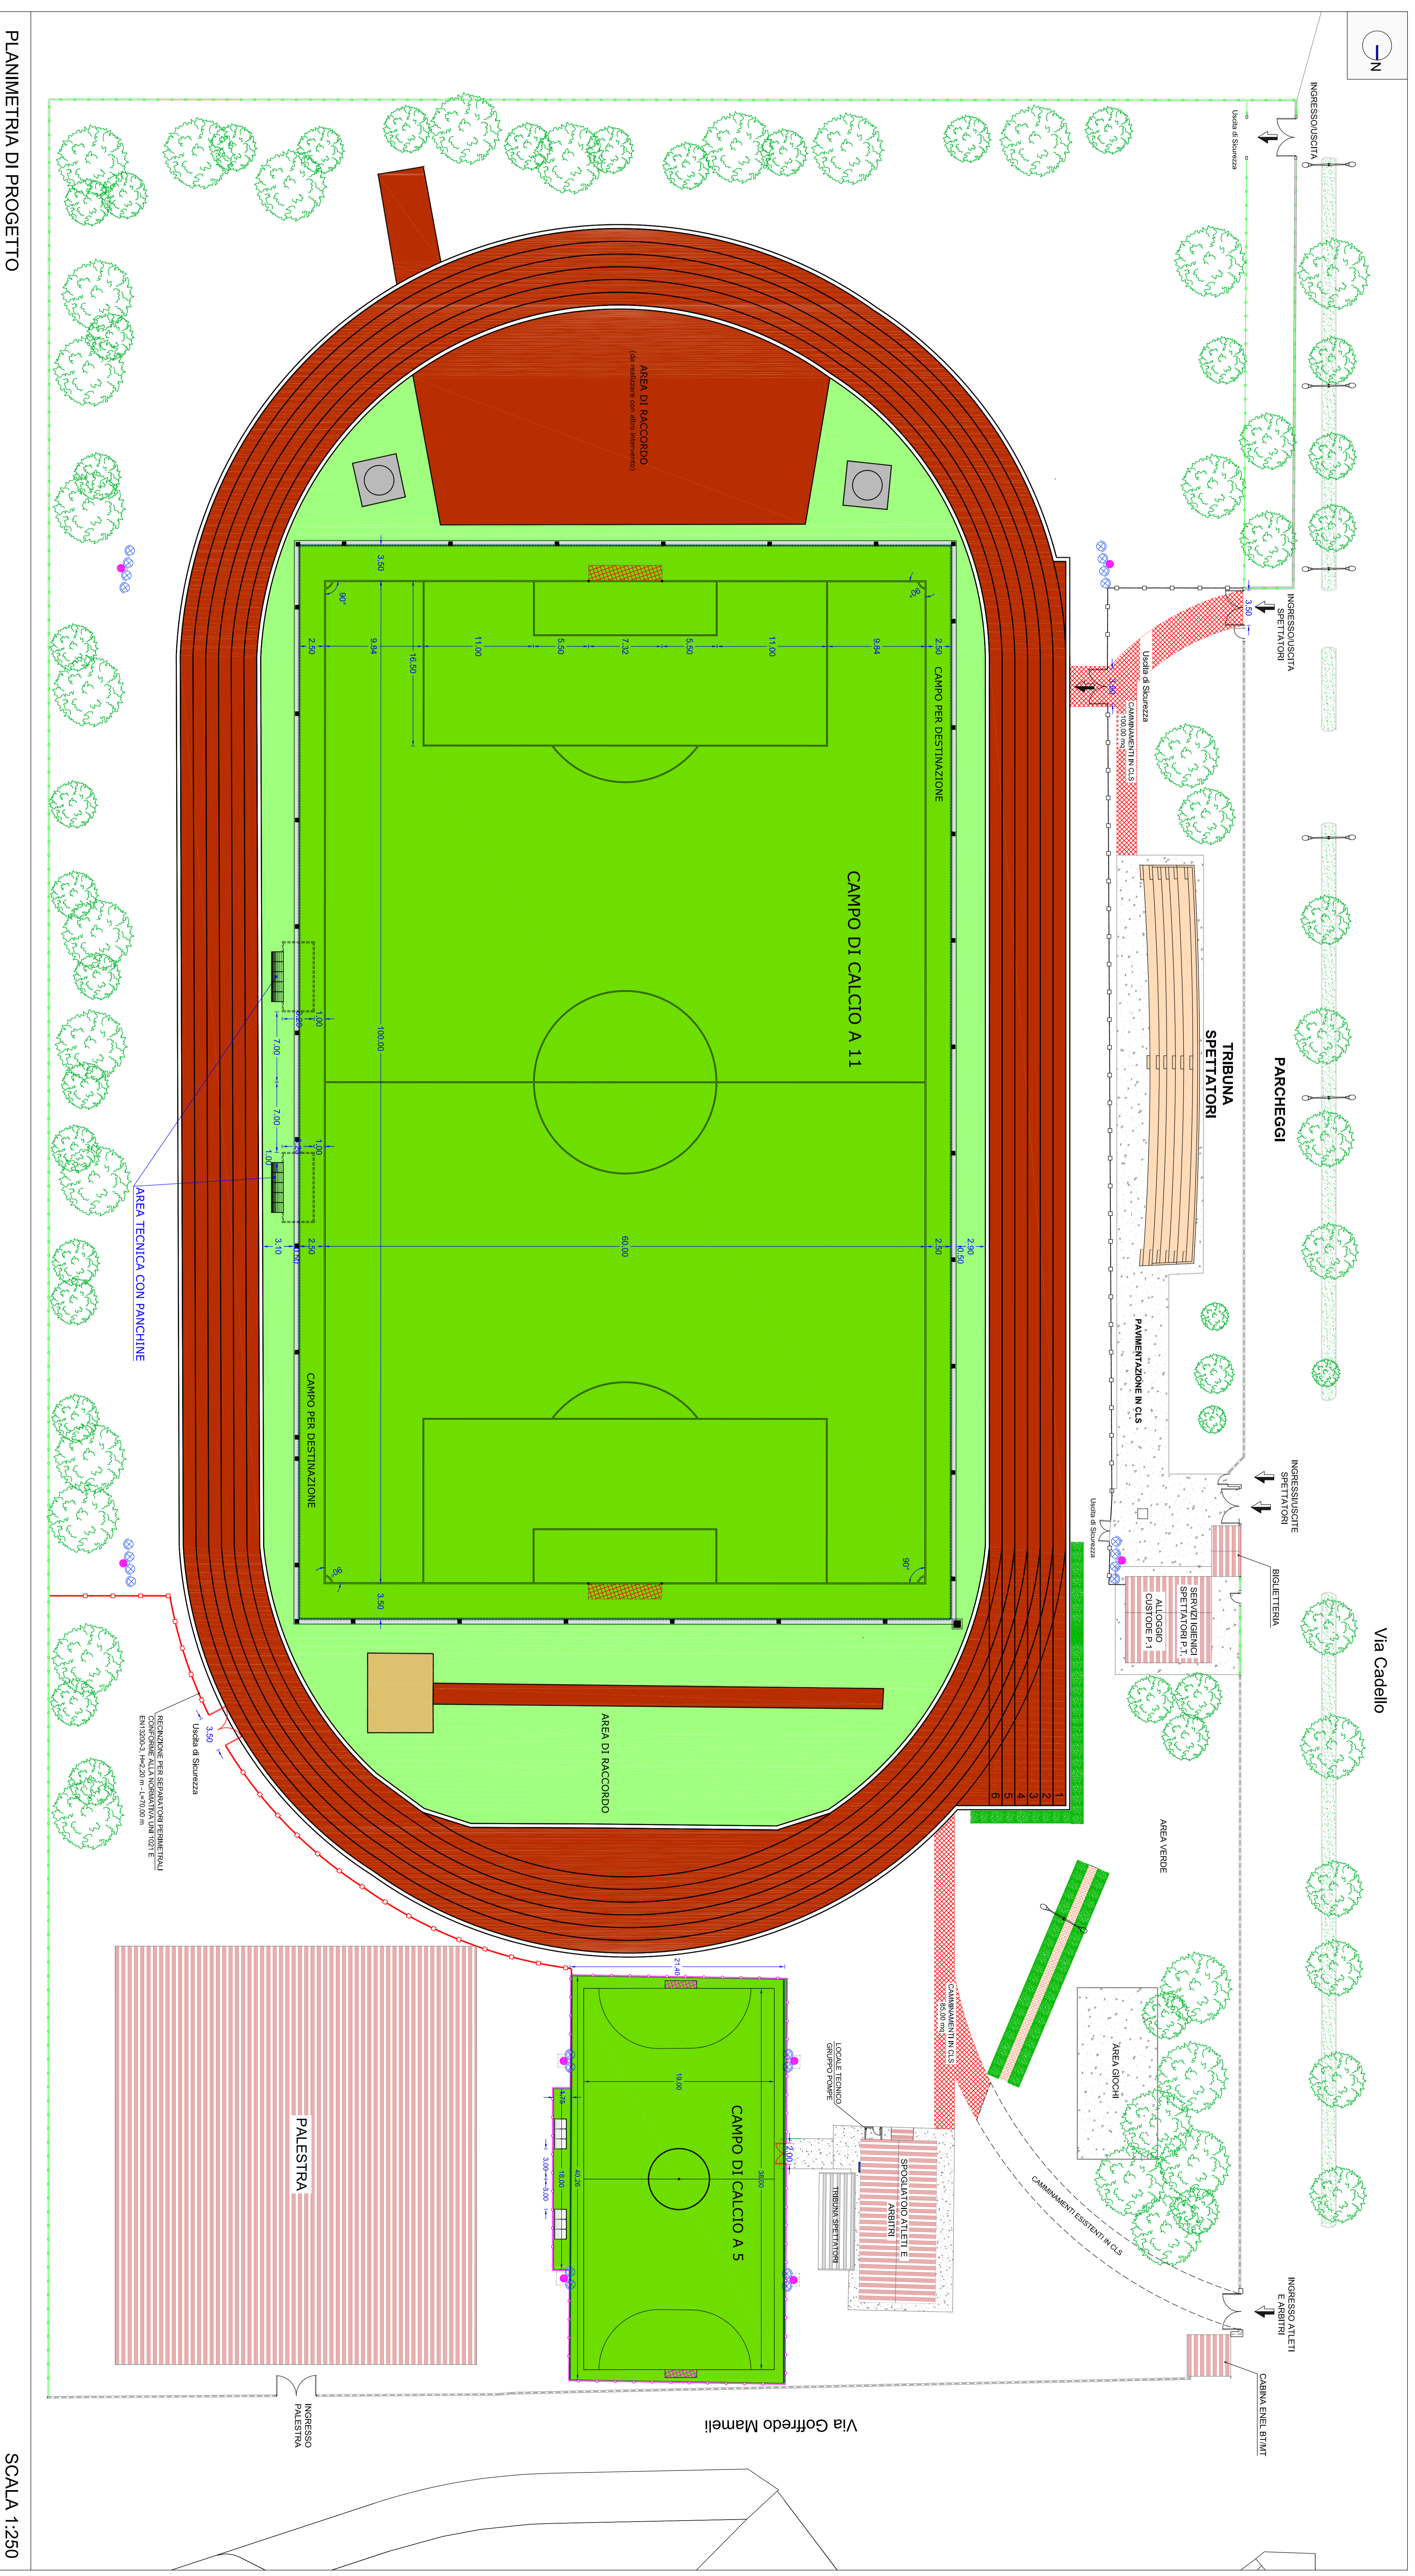

PLANIMETRIA DI PROGETTO

SCALA 1:250