


**PARTICOLARE COSTRUTTIVO**  
Scala 1:25

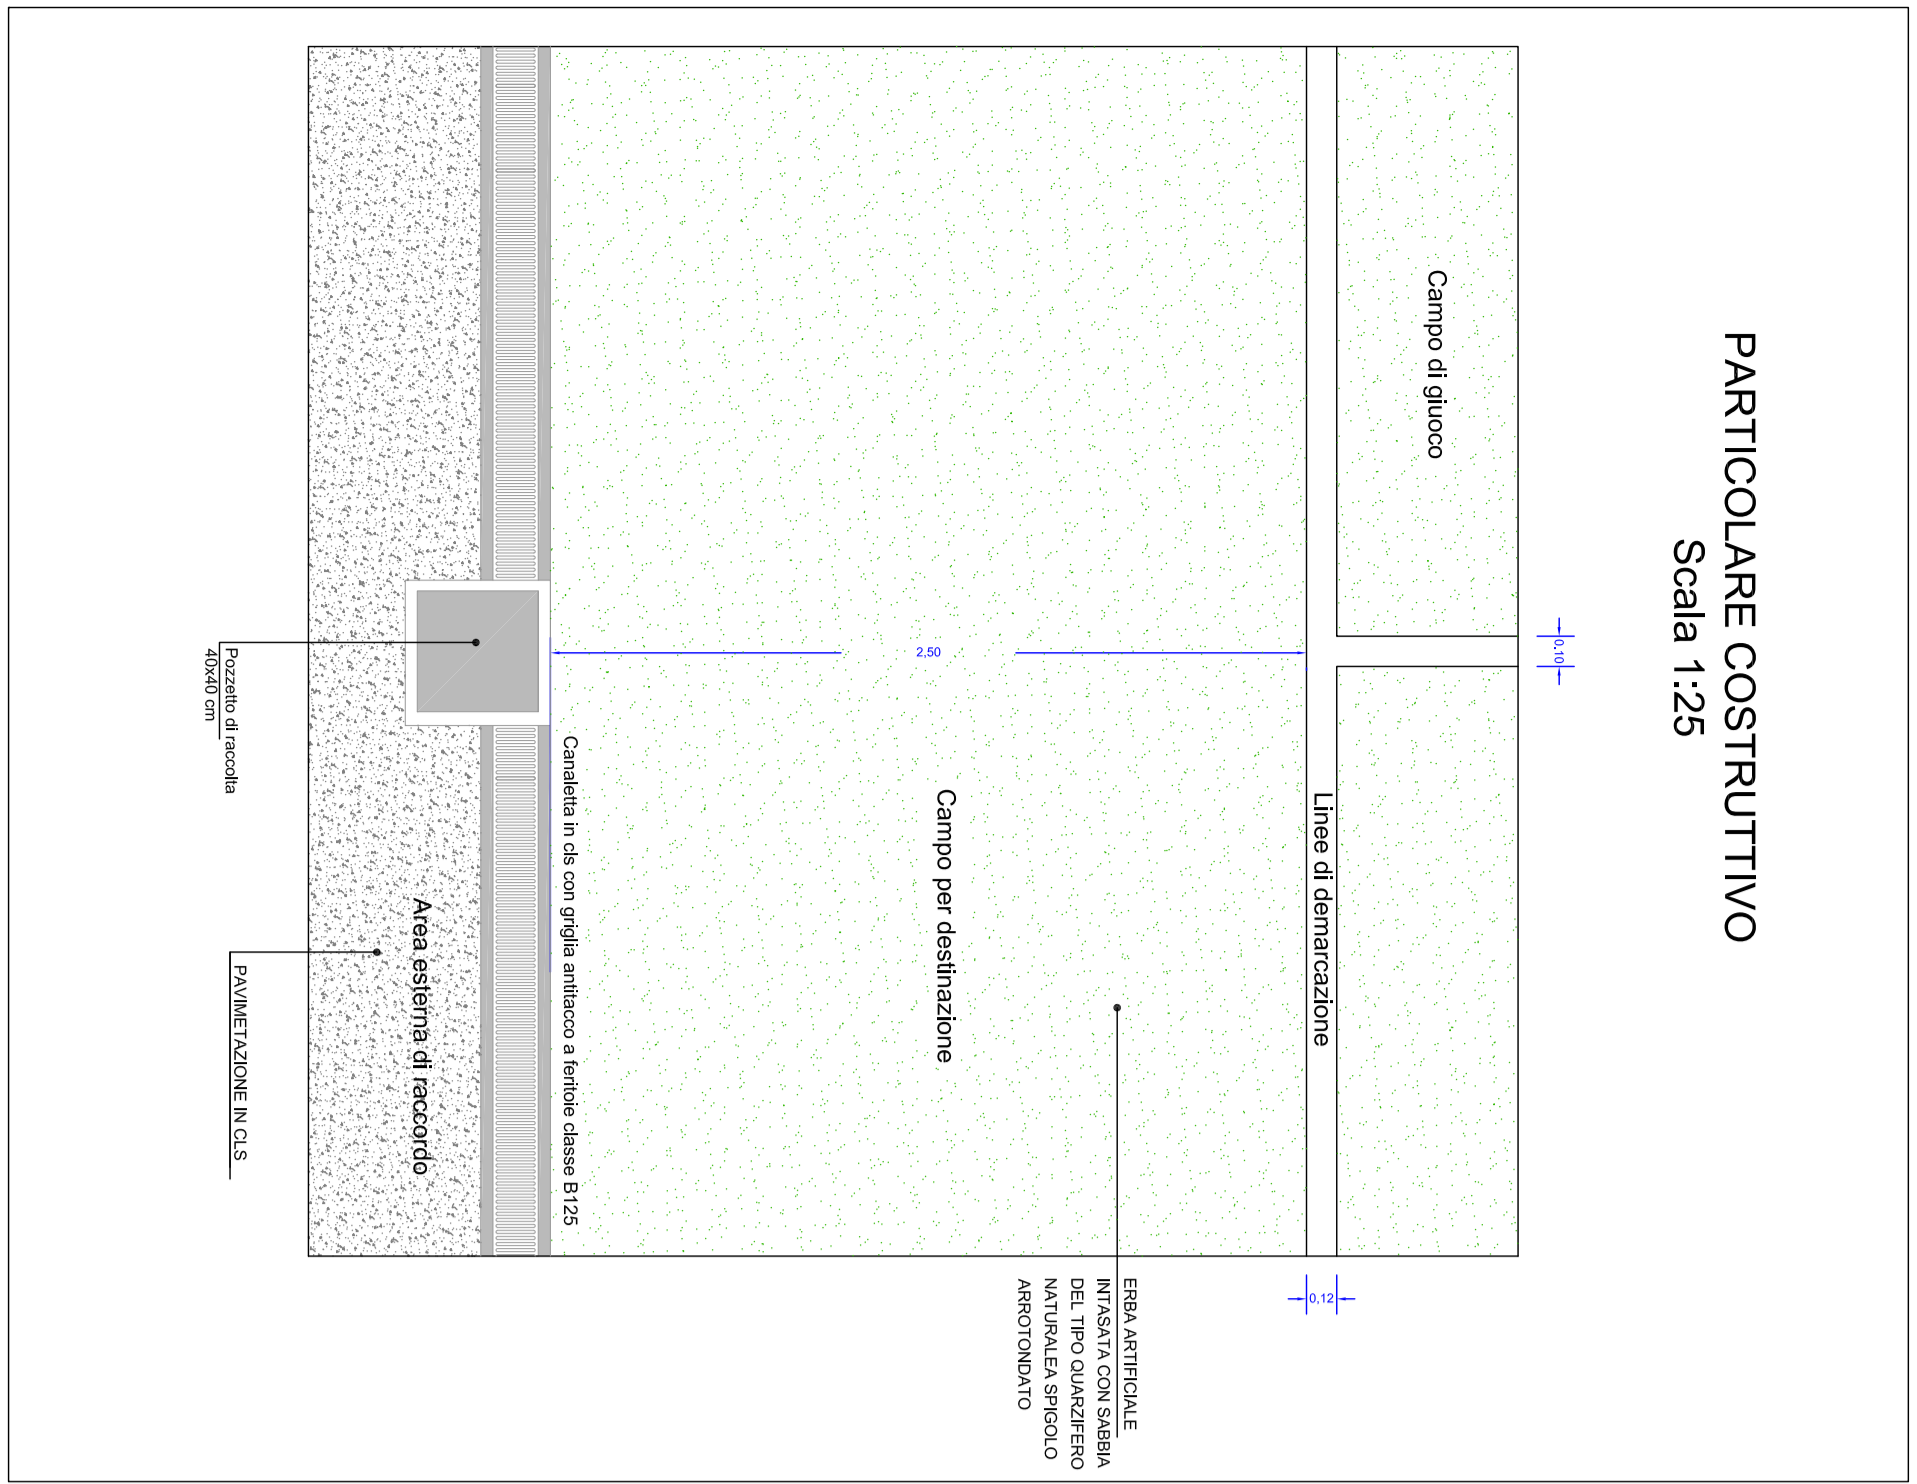

+

T

T

**Arch. Roberta Satta**  
Via Umberto I, 29  
09040 - San Biagio (SA)  
Tel. 368 549244  
E-mail: arch@robertasatta.com  
Pec: r.satta.pac@robertasatta.it

**SENCO s.r.l.s.**  
Amministrazione Unico: Cda Ing. Francesco Madaudo  
Direttore Tecnico: Ing. Ing. Marco Lu  
Sede legale in Cagliari  
Via Ogliastro n° 28  
C.F./P.I. 03272760921

**UNIONE COMUNI MARMILLA**  
COMUNE DI VILLAMAR  
Provincia del Sud Sardegna

**LAVORI DI MANUTENZIONE STRAORDINARIA  
DEL CAMPO DI CALCIO E DEL CAMPO DI  
CALCIO NEL COMUNE DI VILLAMAR**  
C.L.G. 7374846466F - C.U.P. D25817000900004

**PROGETTO ESECUTIVO**

PROGETTISTA  
Arch. Roberta Satta



RESPONSABILE DEL PROCEDIMENTO  
Ing. Valerio Pirelli

TAV. **05**  
P.LANIMETRIA DRENAGGIO SUPERFICIALE  
PARTICOLARE COSTRUTTIVO

Scala: 1:250, 1:25  
Maggio 2018

**PLANIMETRIA DRENAGGIO SUPERFICIALE**

SCALA 1:250

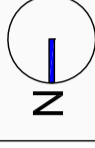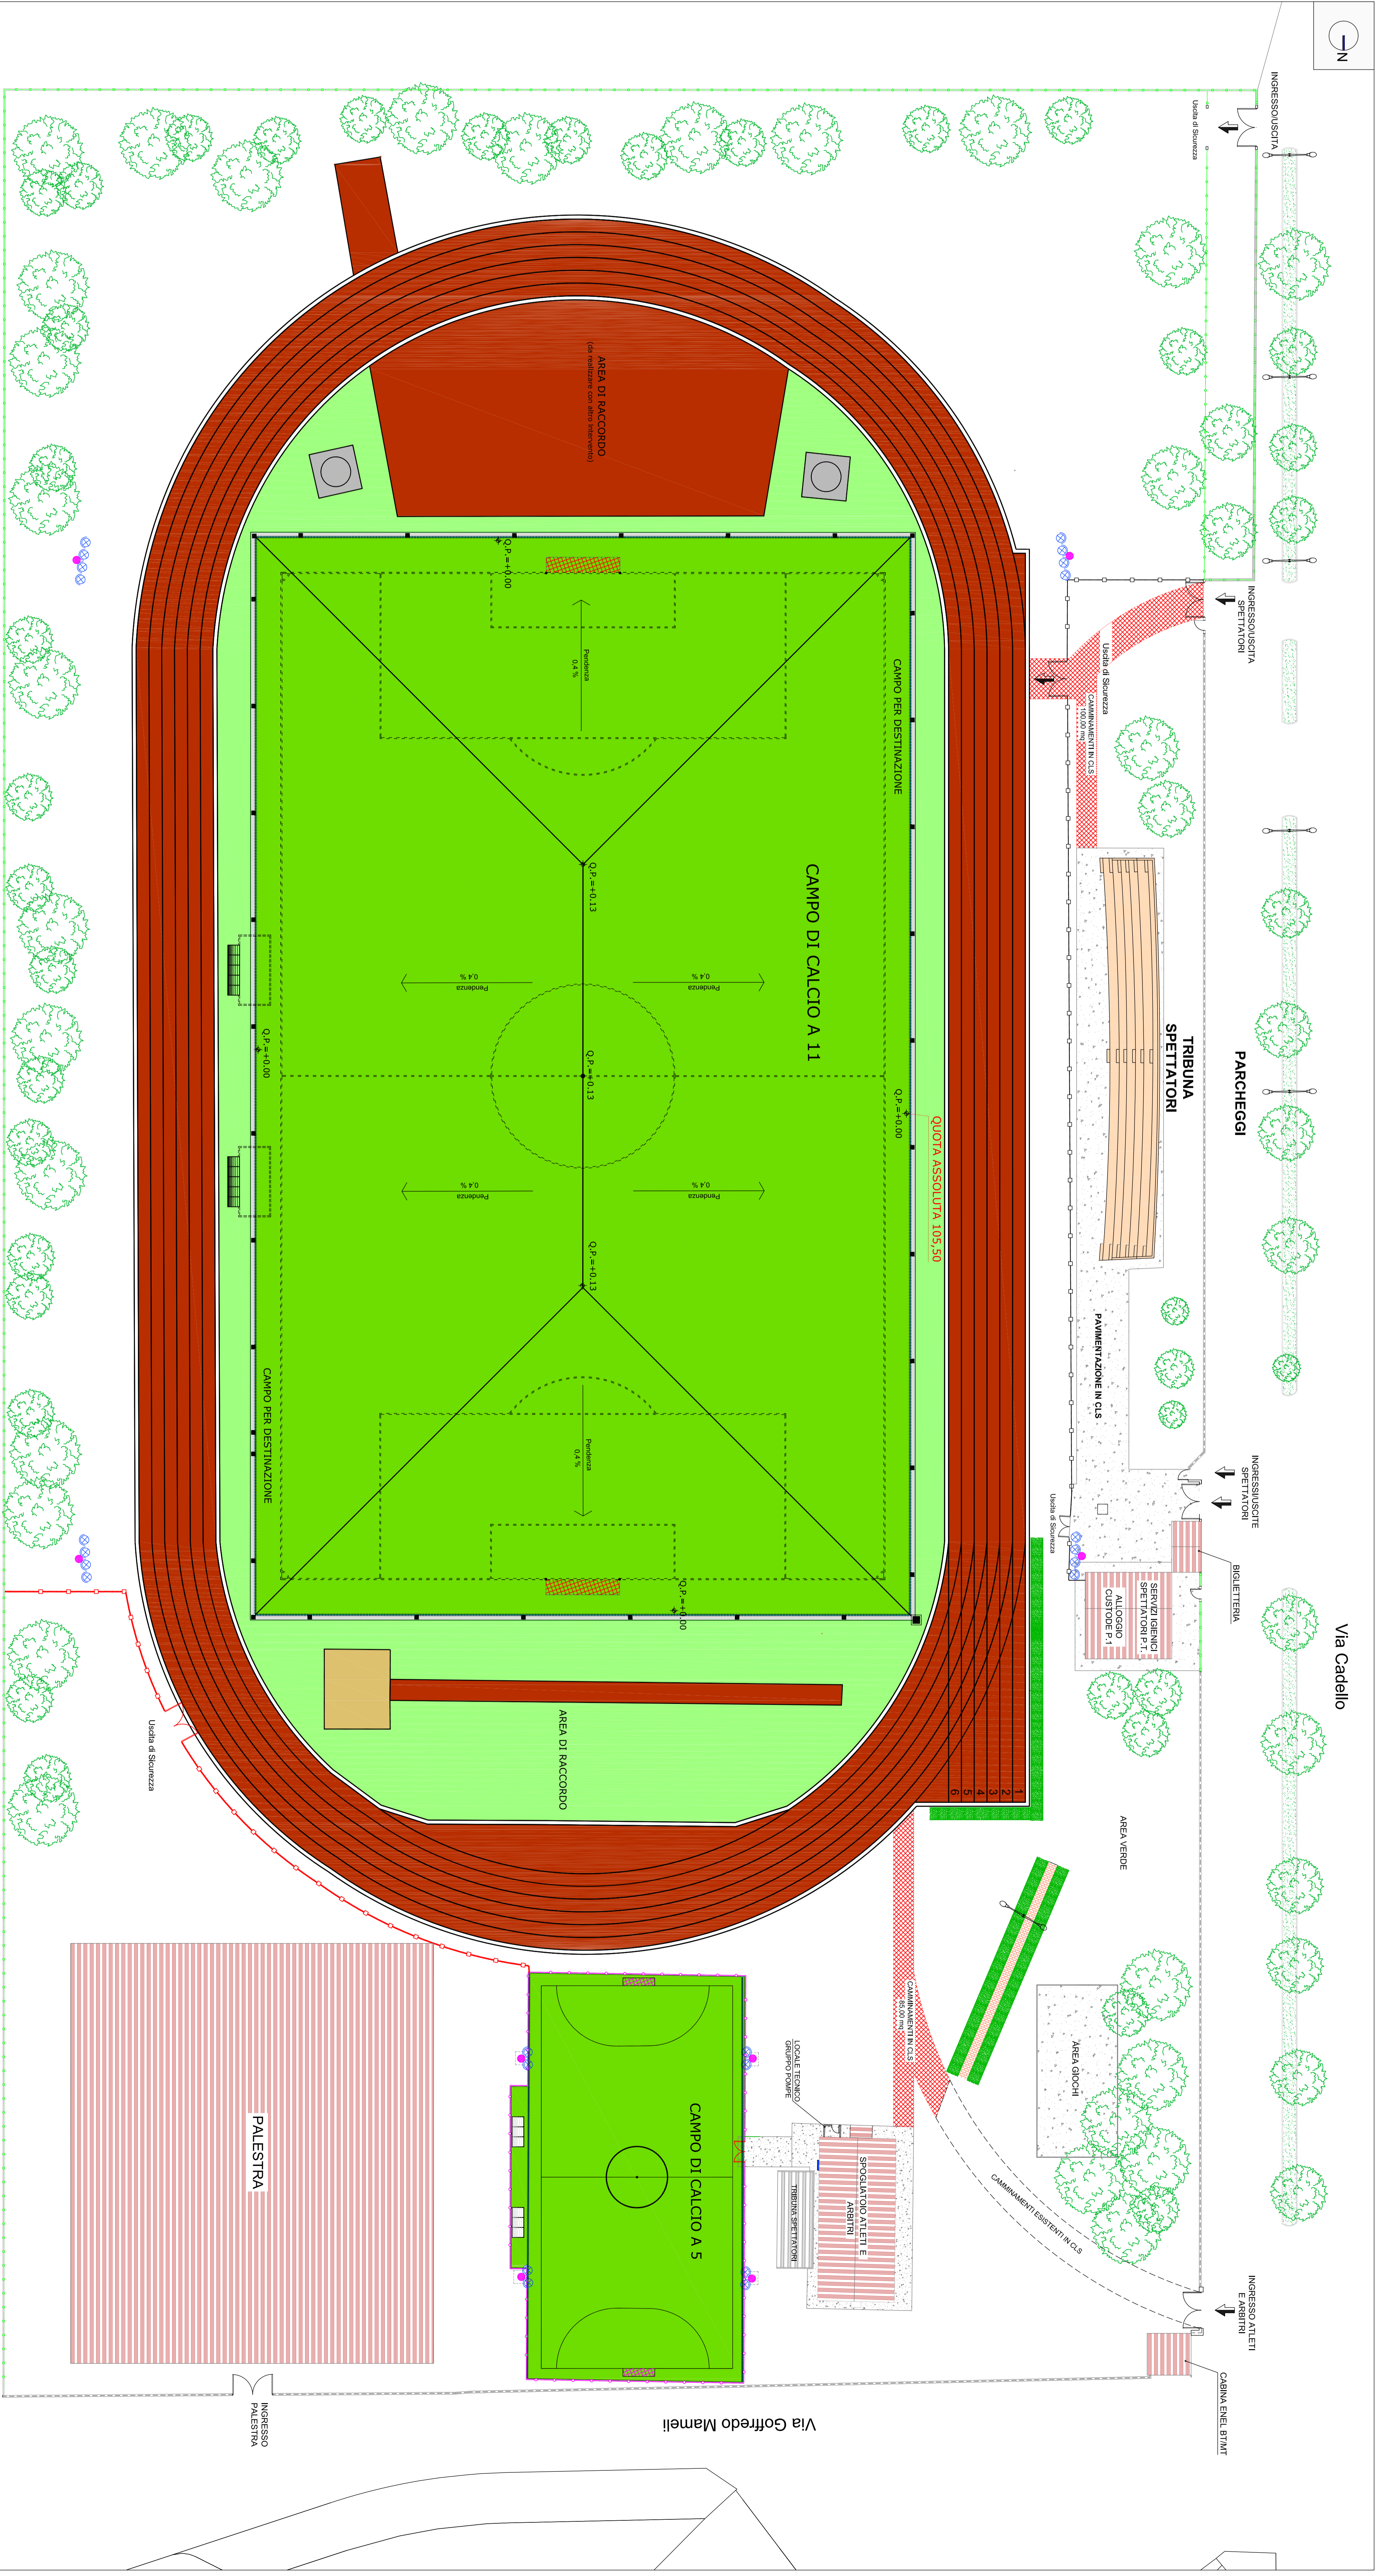

Via Cadello

Via Goffredo Mameli

INGRESSO PALESTRA