

● IRRIGATORI A SCOMPARSA

▨ ZONE DOPPIAMENTE IRRIGATE

Arch. Roberta Satta
 Via Umberto I, 29
 09040 - San Basilio (SA)
 Tel. 368 5478744
 E-mail: robertasattaarchitect@gmail.com
 P.ec: satta.pec@robertasatta.it

SENCO s.r.l.s.
 Amministratore Unico: Carlo Ing. Francesco Modesto
 Direttore Tecnico: Ing. Marco Lodi
 Sede legale in Cagliari
 Via Ogliastro n° 28
 C.F./P.I. 03272360921

UNIONE COMUNI MARMILLA
 COMUNE DI VILLAMAR
 Provincia del Sud Sardegna

**LAVORI DI MANUTENZIONE STRAORDINARIA
 DEL CAMPO DI CALCIO E DEL CAMPO DI
 CALCETTO NEL COMUNE DI VILLAMAR**
 C.L.G. 2374946466F - C.U.P. D25817000300004

PROGETTO ESECUTIVO


Scala: 1:250
 TAV. 06 PLANIMETRIA IMPIANTO DI IRRIGAZIONE
 Maggio 2018

PROGETTISTA
 Arch. Roberta Satta

RESPONSABILE DEL PROCEDIMENTO
 Ing. Valerio Pirella

SENCO s.r.l.s.
 Direttore Tecnico: Ing. Marco Lodi

PLANIMETRIA IRRIGAZIONE

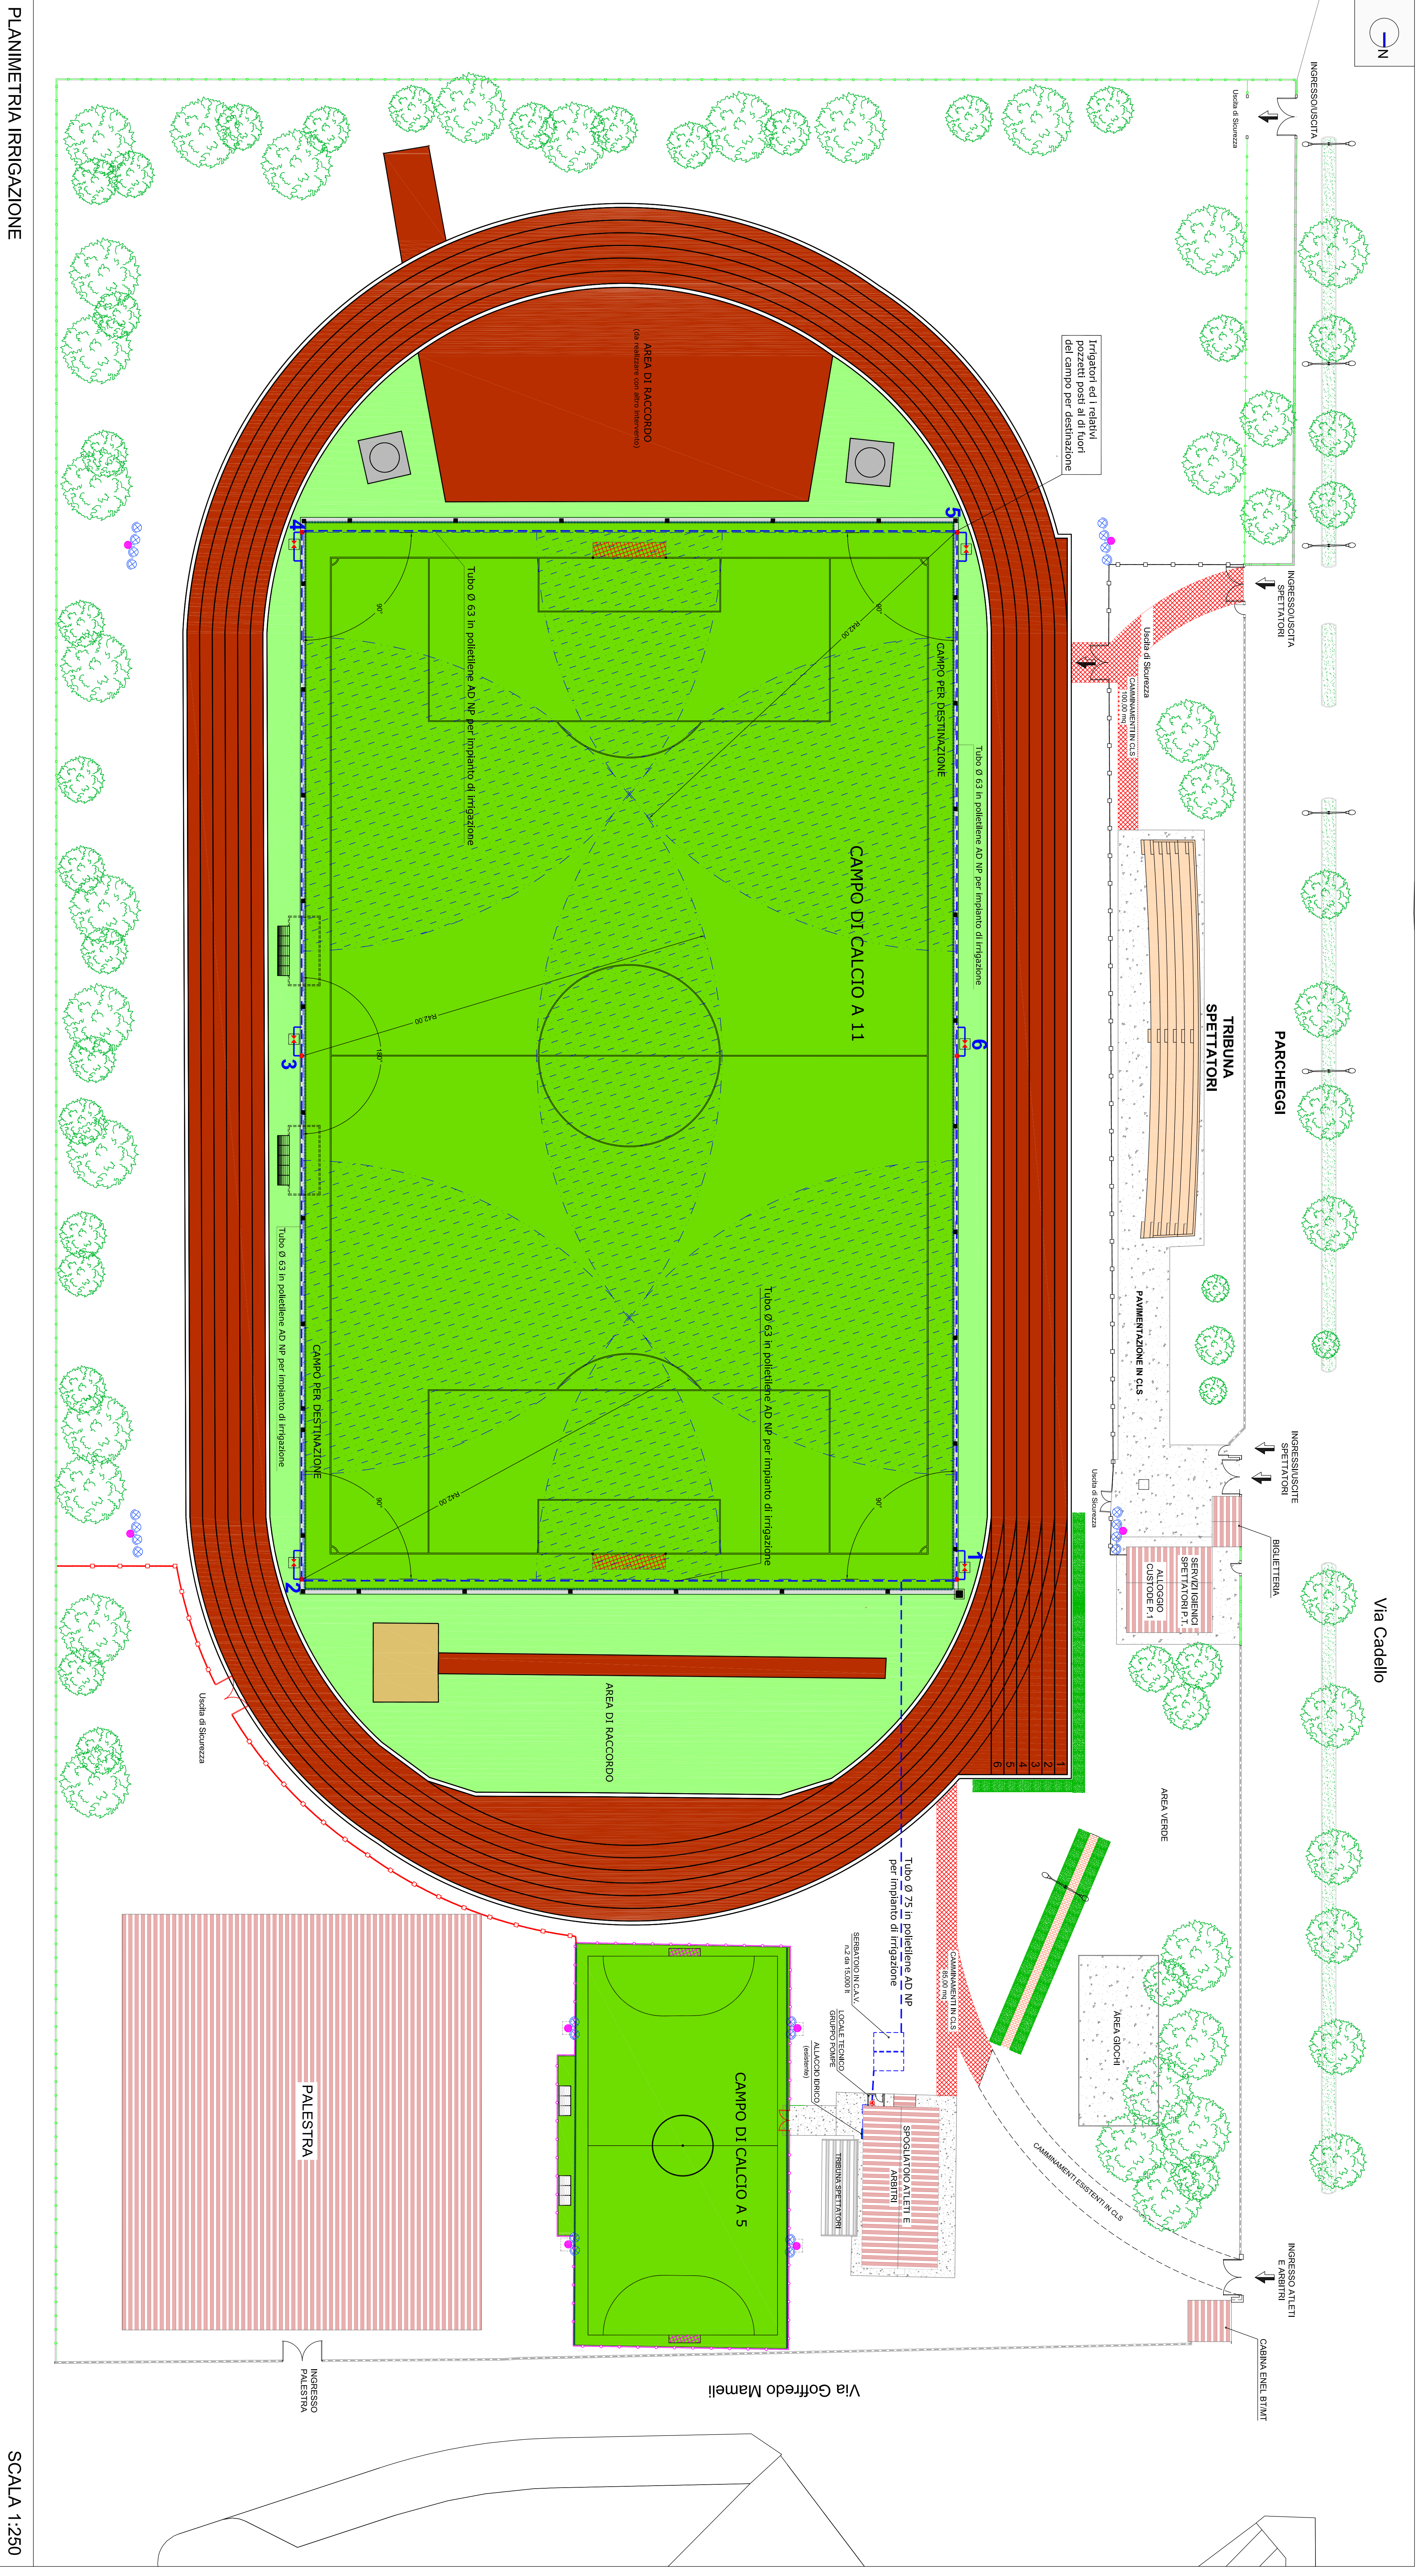

SCALA 1:250