



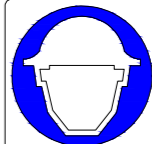



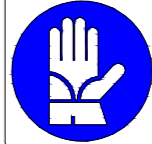

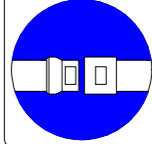
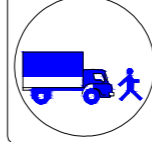
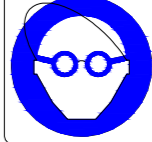
LEGENDA

-  Box di cantiere
-  Area di intervento
-  Recinzioni dissuasive
-  Cartello di cantiere
-  Estintore
-  Cassetta pronto soccorso
-  Accesso area di cantiere

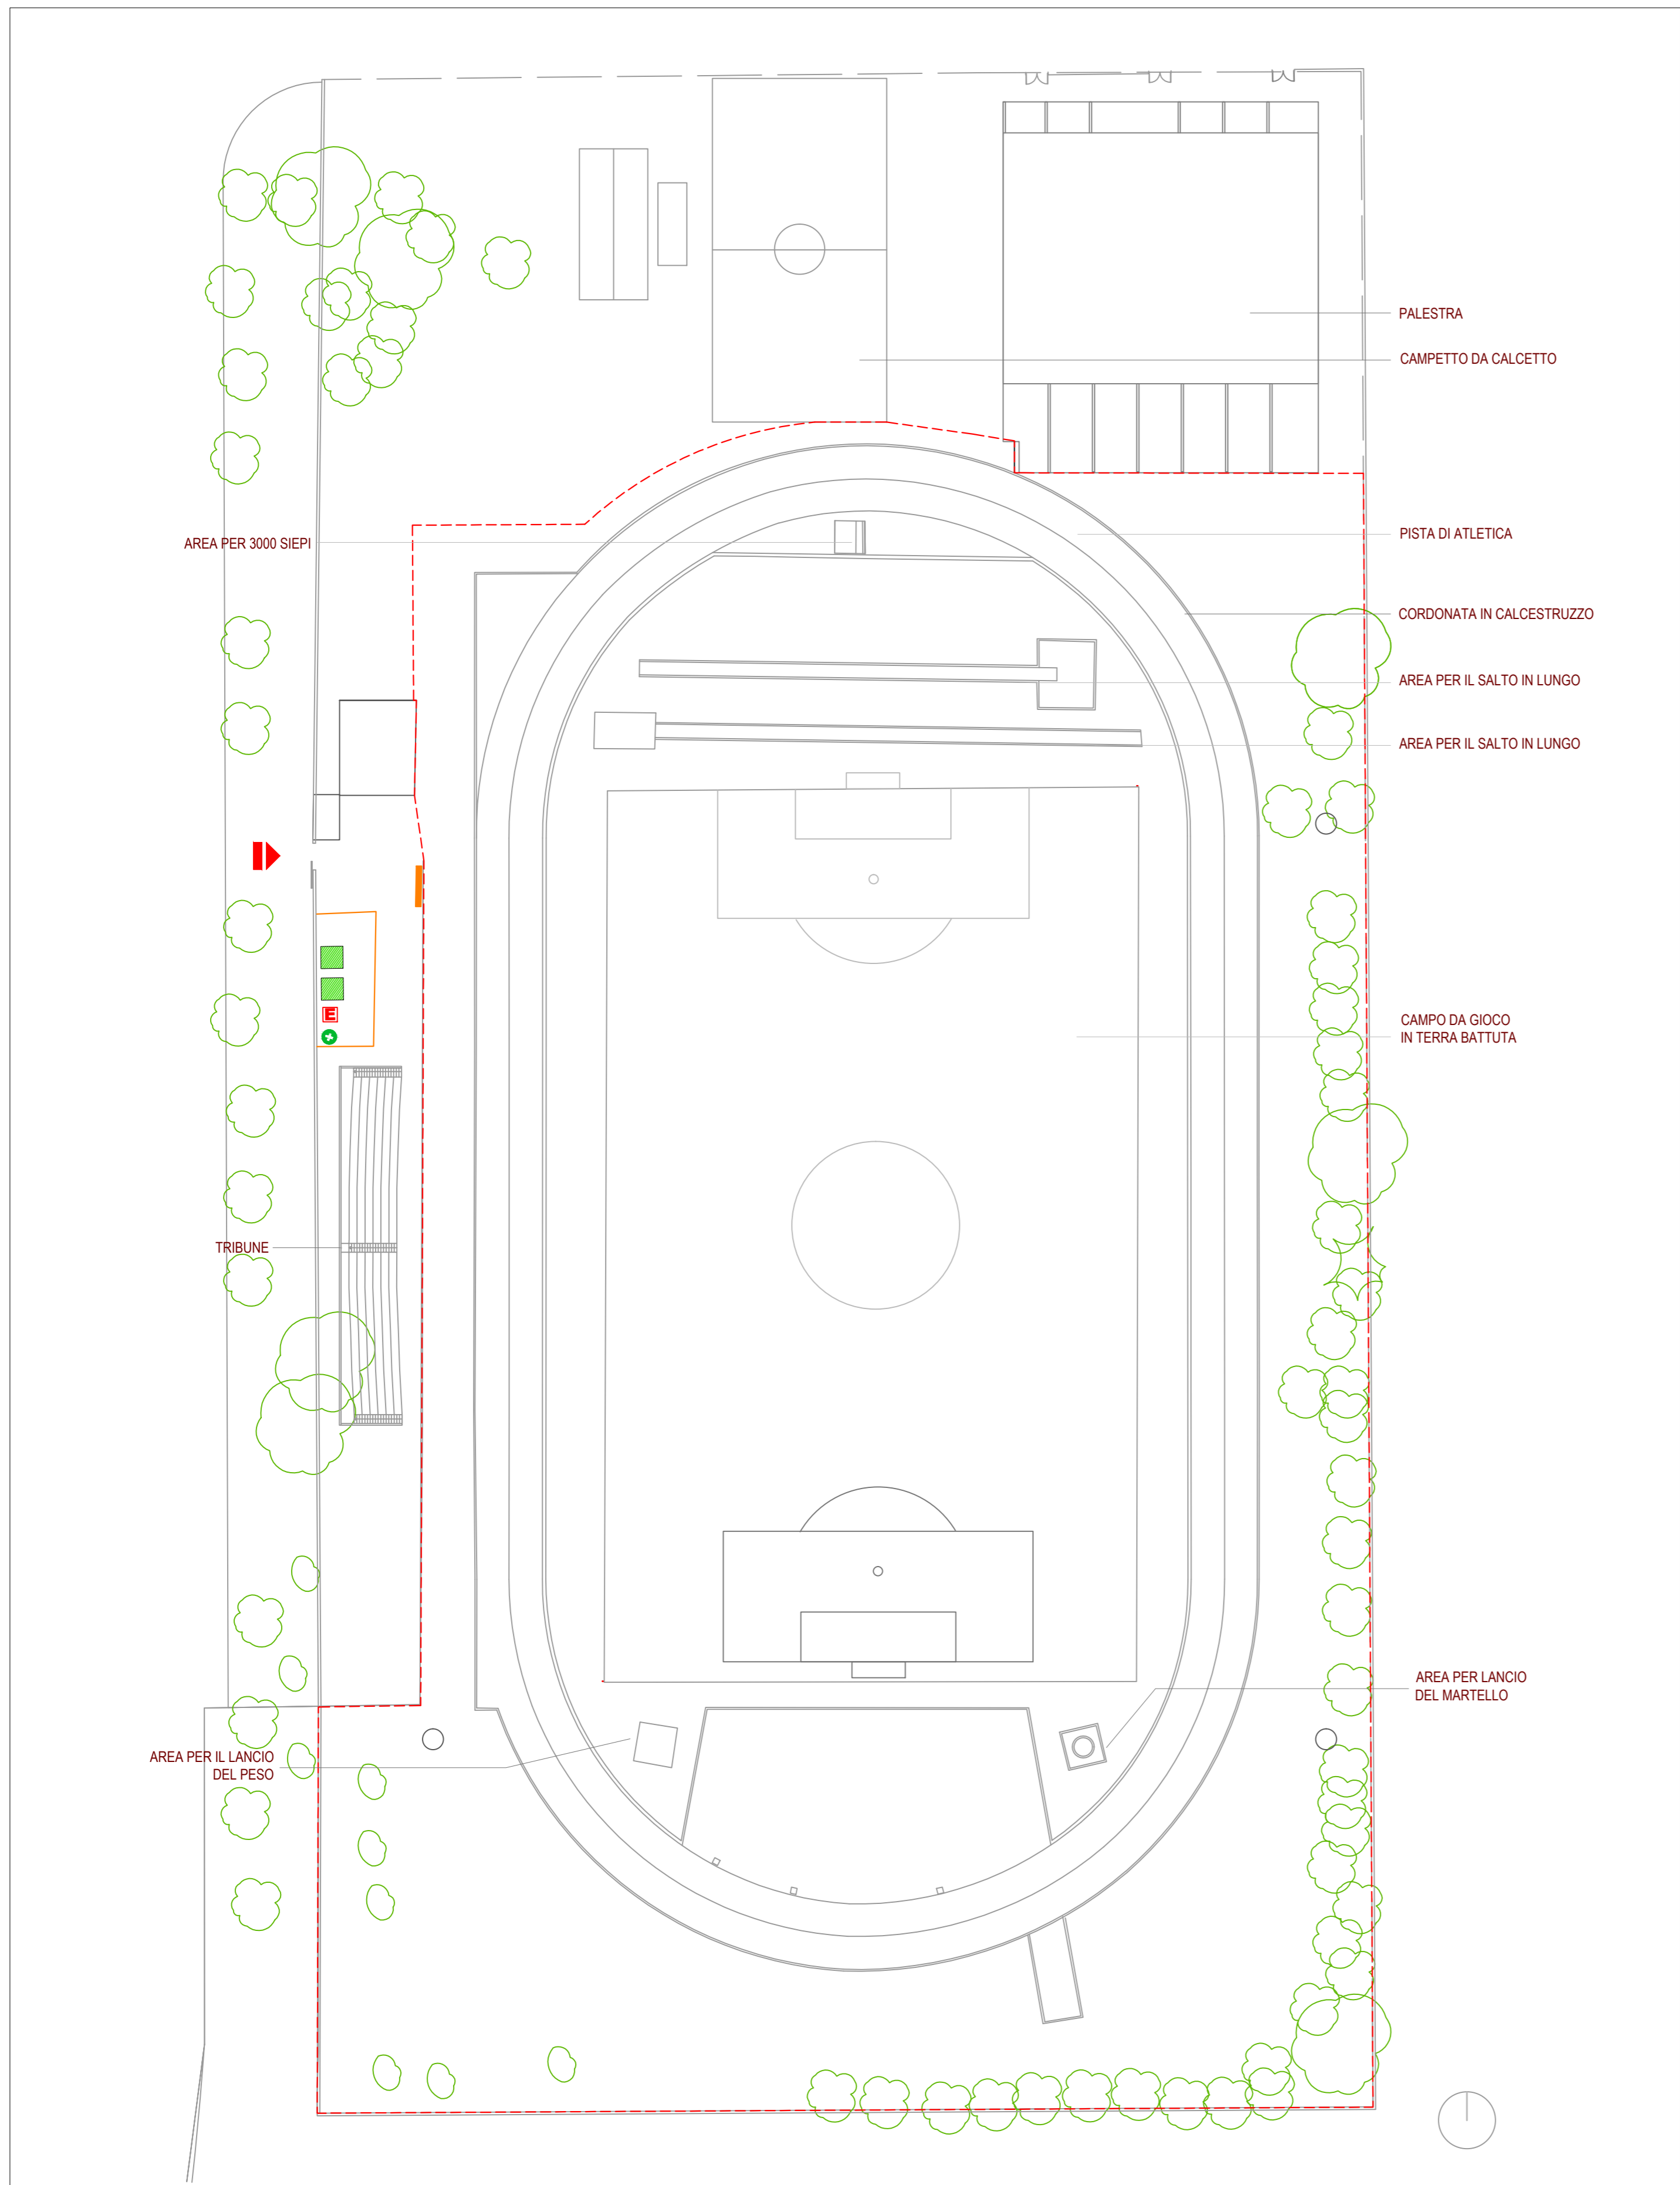

Planimetria di cantiere_Scala 1:500

Prescrizioni

	PERICOLO DI CADUTA		E' OBBLIGATORIO IL CASCO DI PROTEZIONE
	VIETATO L'ACCESSO AL PERSONALE NON AUTORIZZATO		CALZATURE DI SICUREZZA OBBLIGATORIE
	ATTENZIONE AI CARICHI SOSPESI		E' OBBLIGATORIO USARE I GUANTI PROTETTIVI
	ASSICURARSI DEL COLLEGAMENTO A TERRA PRIMA DI INIZIARE LAVORI		E' OBBLIGATORIO USARE LE CINTURE DI SICUREZZA
	VEICOLI A PASSO D'UOMO		E' OBBLIGATORIO USARE OCCHIALI DI PROTEZIONE

Divieti




UNIONE DEI COMUNI "MARMILLA"

PROVINCIA DEL MEDIO CAMPIDANO

PROGETTO ESECUTIVO

Lavori di manutenzione della pista di atletica e il completamento di alcune parti della palestra presso la struttura di via Cadello Comune di Villamar

RAGGRUPPAMENTO TEMPORANEO		CAPOGRUPPO				
Ing. Giordano Fadda Ing. Massimiliano Cugudda Ing. Andrea Sanna Ing. Daniele Tatti Arch. Gian Luca Cara		Ing. Giordano Fadda				
COLLABORATORI		 ORDINE INGEGNERI PROVINCIA CAGLIARI N. 5956 Dott. Ing. Giordano Fadda				
TITOLO DELLA TAVOLA		SPECIALIZZAZIONE	NUMERO TAV.			
Planimetria di cantiere		Architettura	X Cantieri			
		Strutture	Topografia			
		Impianti	Particolari			
Codice Archivio		<div style="background-color: blue; color: white; padding: 10px; text-align: center; font-size: 2em; font-weight: bold;">G. 06</div>				
Data: Luglio 2018						
EMISSIONI / REVISIONI		Nome File G06_Planimetria di cantiere.dwg				
Rev	Zona	Descrizione	Eseg. Verif. Approv. Data	RESP. DEL PROCEDIMENTO		
1		EMISSIONE	AS		07/18	Ing. Valerio Porcu
2						COMMITTENTE
3						Unione dei Comuni Marmilla
4						